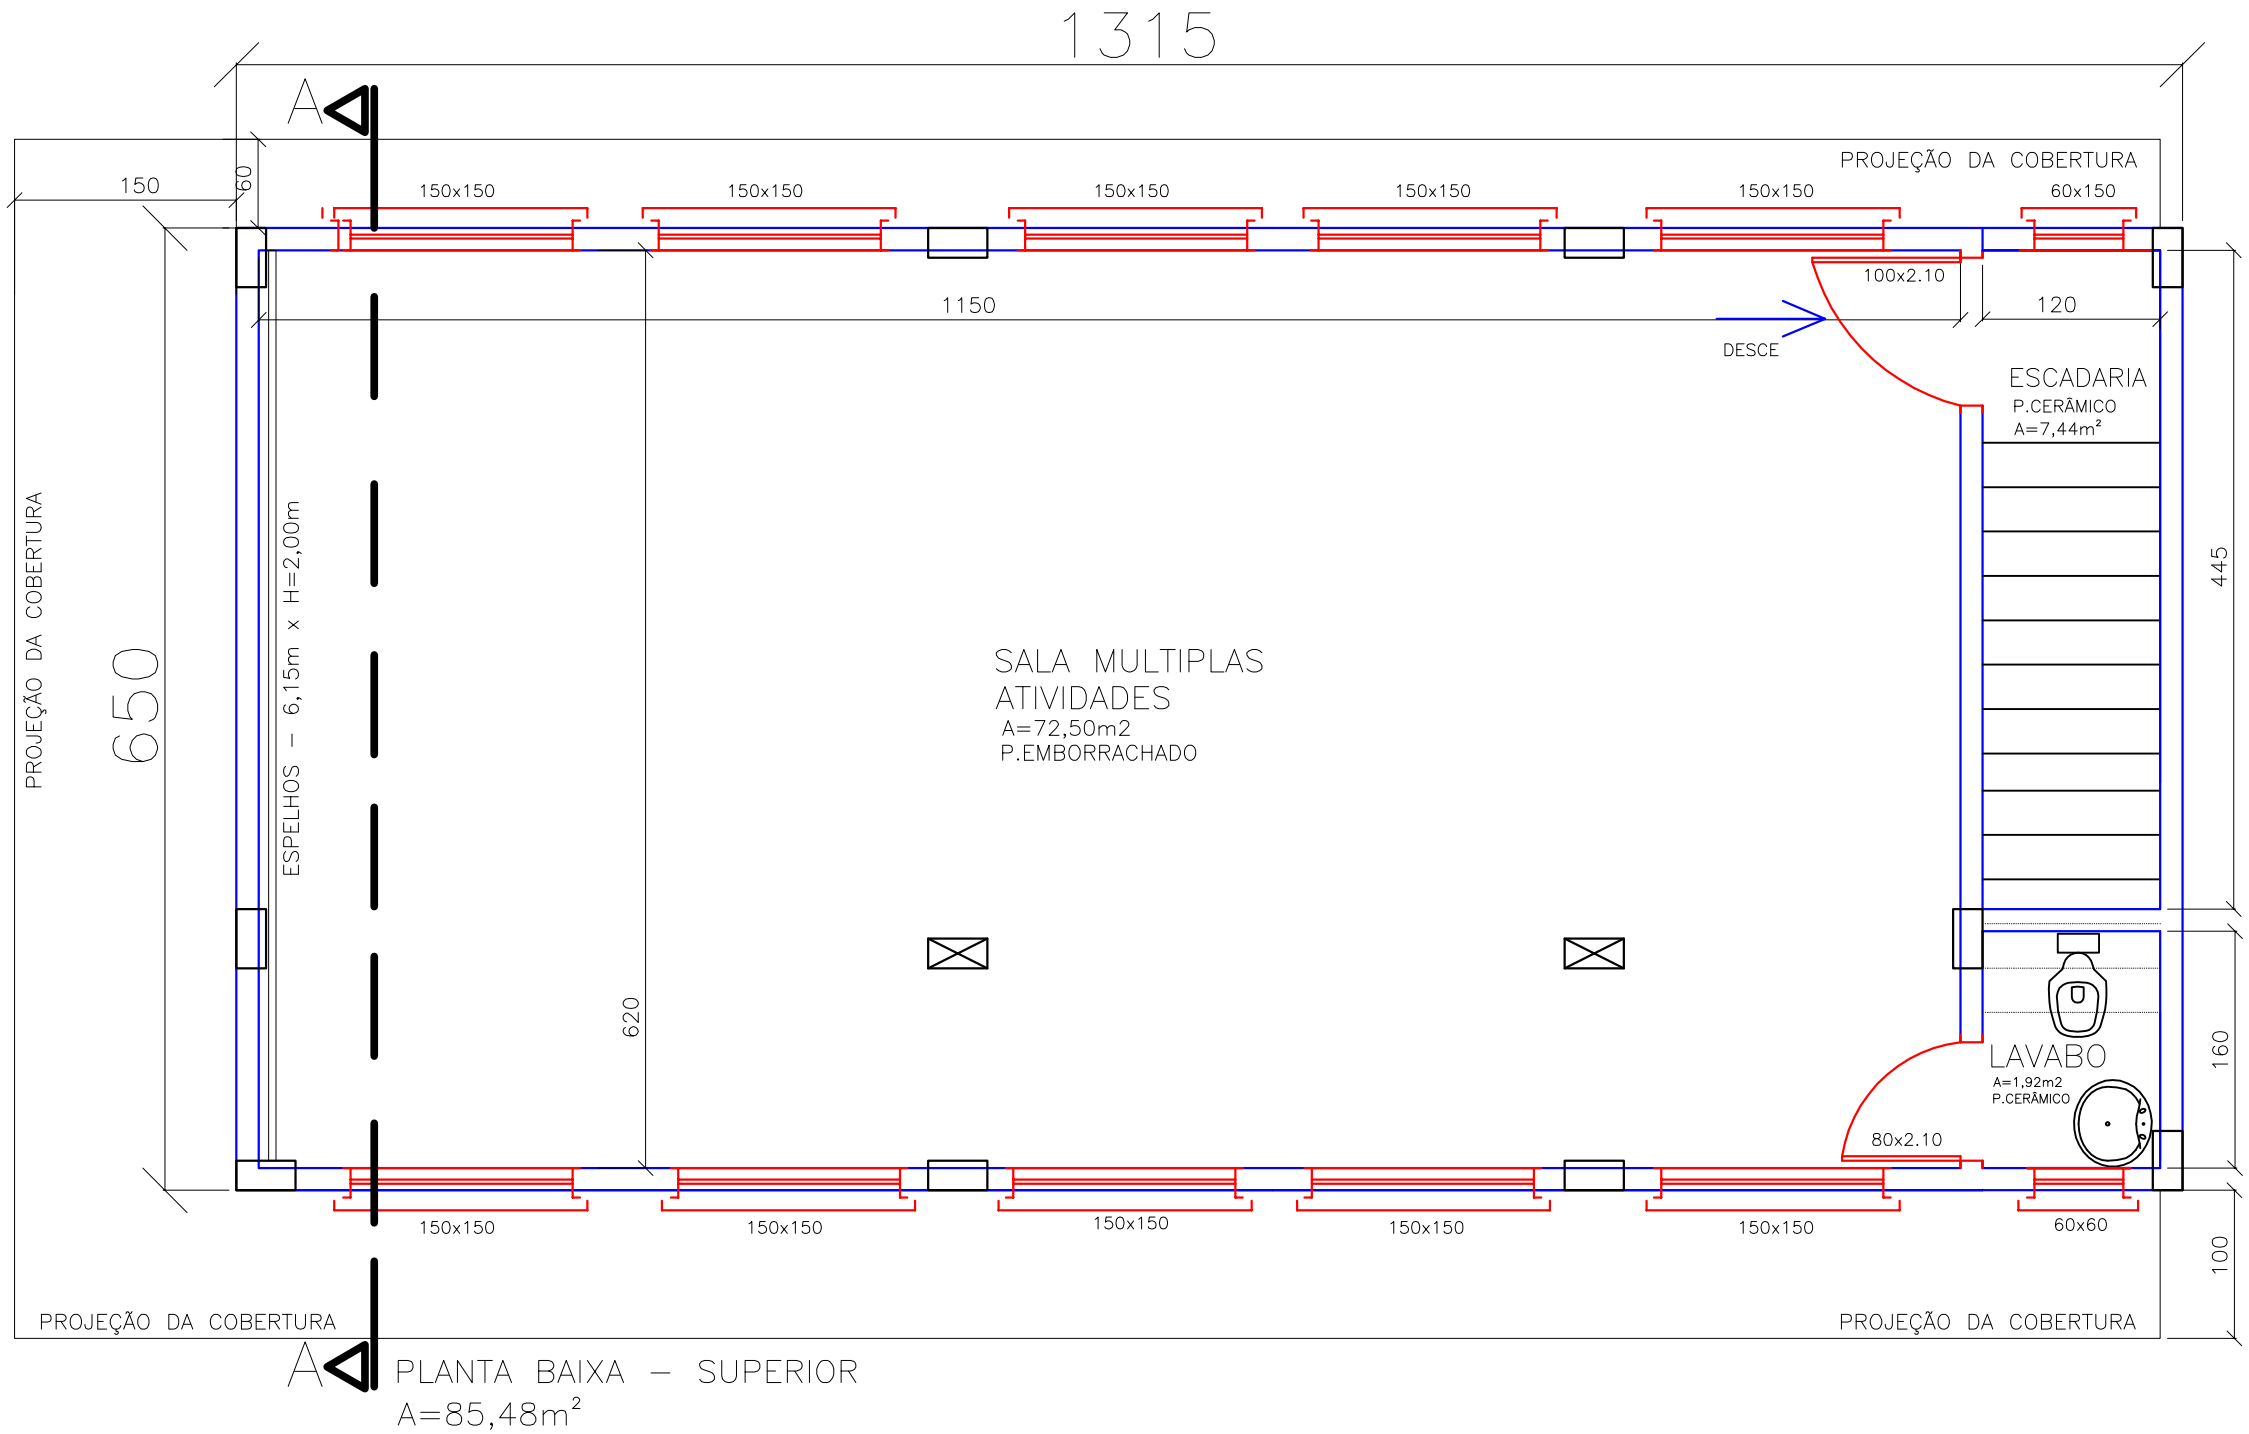

PREFEITURA MUNICIPAL DE VIADUTOS

AMPLIAÇÃO DA ESCOLA MUNICIPAL DE EDUCAÇÃO INFANTIL

PLANTA BAIXA - PAVTO SUPERIOR

LOCAL. :LOTE URBANO Nº10, QUADRA N°19, RUA RUY BARBOSA - VIADUTOS - RS

PROPRIETÁRIO : PREFEITURA MUNICIPAL DE VIADUTOS
PREFEITO MUNICIPAL CLAITON DOS SANTOS BRUM

PRANCHA
03

DATA
JAN/2019

RESPONSÁVEL TÉCNICO :
ENGº. CIVIL CRISTIANO ZORDAN CHIOCHETTA - CREA 120006

ÁREA
170,95m²