



# Estrada Viadutos/Carlos Gomes

Mapa Geral

Pinhalzinho

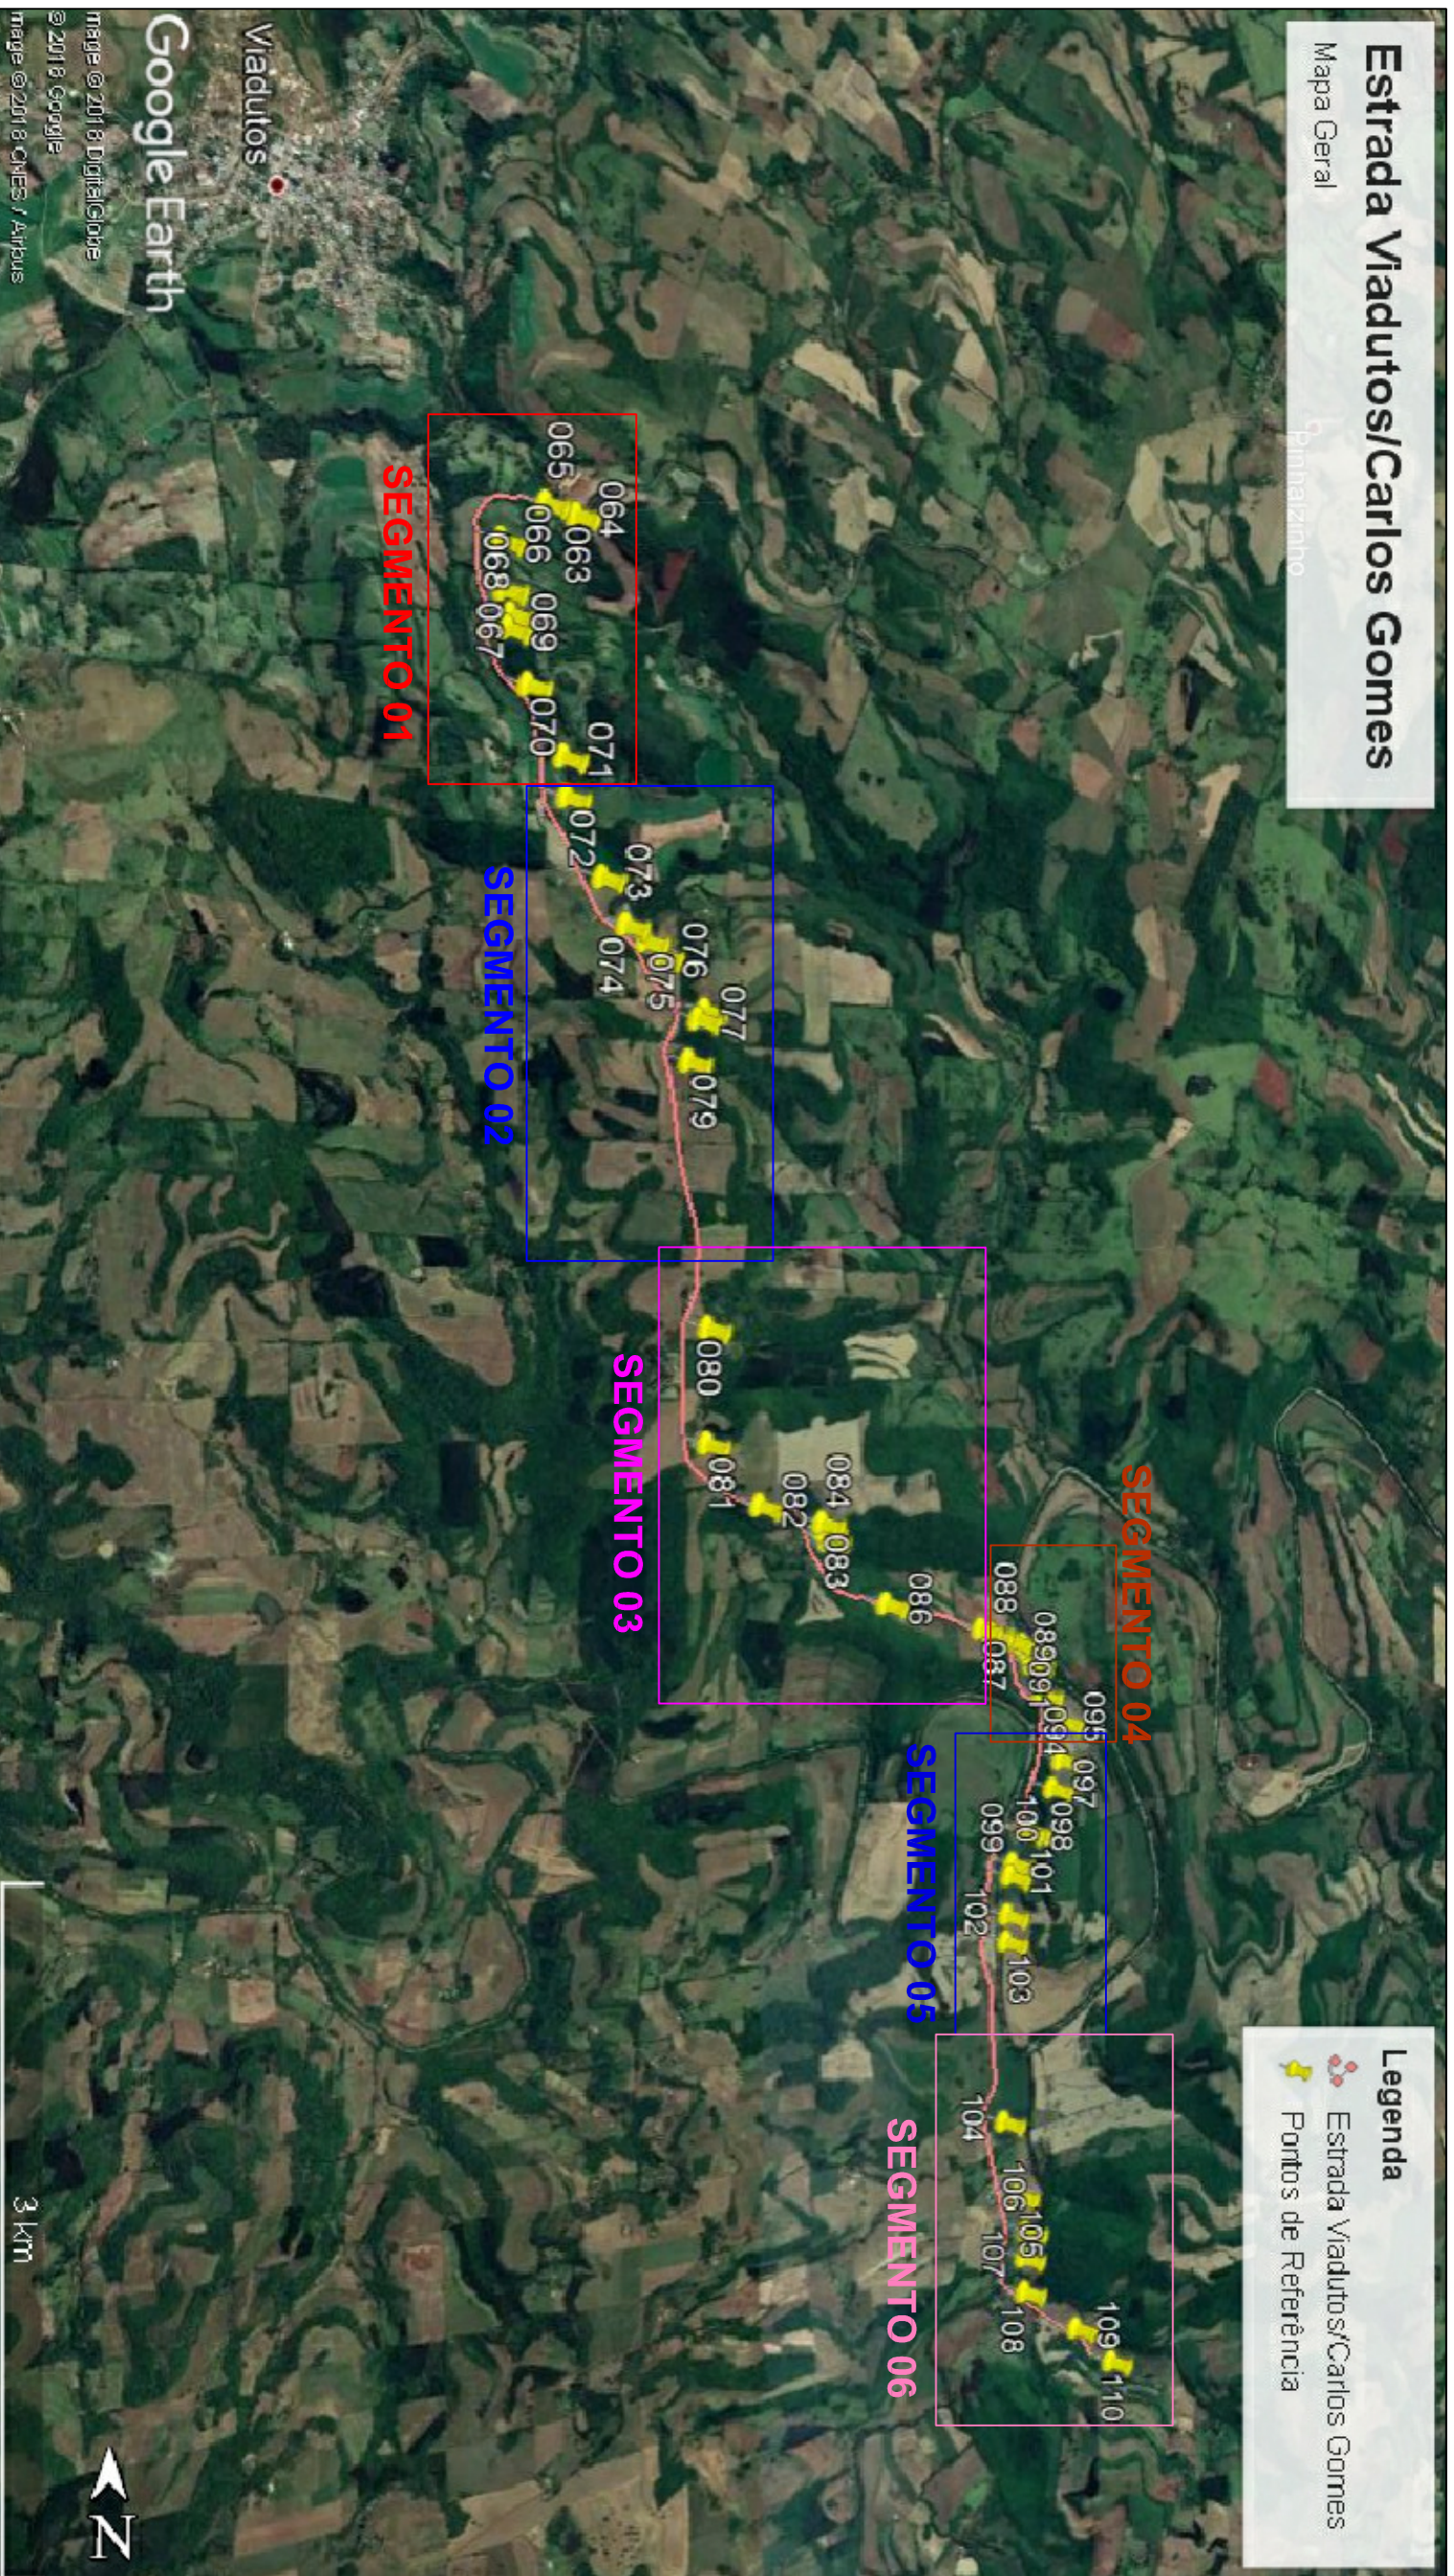

SEGMENTAÇÃO					
SEGMENTO	PONTO INICIAL	PONTO FINAL	KM INICIAL	KM FINAL	EXTENSÃO (metros)
01	63	71	0,0000	1,6000	1,600
02	72	79	1,6000	3,5000	1,900
03	80	87	3,5000	7,6500	4,150
04	88	95	7,6500	8,6000	950
05	96	103	8,6000	9,9500	1,350
06	104	110	9,9500	12,9800	3,030
<b>TOTAL</b>					<b>12,980</b>

 <p><b>SERVIÇOS DE ENGENHARIA</b>                  Av. Borges de Medeiros, 615 - Sala 104                  Getúlio Vargas - RS - CEP 99900-000                  Fone: 54-3341 2371 / 54-99172 3267</p>		Resp. Técnico : .....		Cliente: .....	
Projeto : Lauson		Data : Outubro/2018		Resp. Técnico : Eng. Civil Lauson Serafini      CREA/RS 123168-D	
Desenho: Diego Kitchel		Escala : -		Cliente: Município de Viadutos      CNPJ: 87.613.352/0001-09	
Aprovação: .....		Revisão : 00		Local : Estrada Viadutos/Carlos Gomes - RS	
Prancha : L-02		Conteúdo: Planta de Localização com Segmentação do Trecho			