


A AUTORIA DESTE PROJETO E SEUS DOC. COMPLEMENTARES, PERTENCEM AO ENG. EDSON EGGERS E ESTÃO PROTEGIDOS PELA LEI DE DIREITO AUTORAL (LEI Nº 9610 DE 19/02/98). A RESPONSABILIDADE TÉCNICA E O DIREITO PELO USO DESTA, SE RESTRINGE PARA O ENDEREÇO DA OBRA E PROPRIETÁRIO DESCRITOS NO SELO.

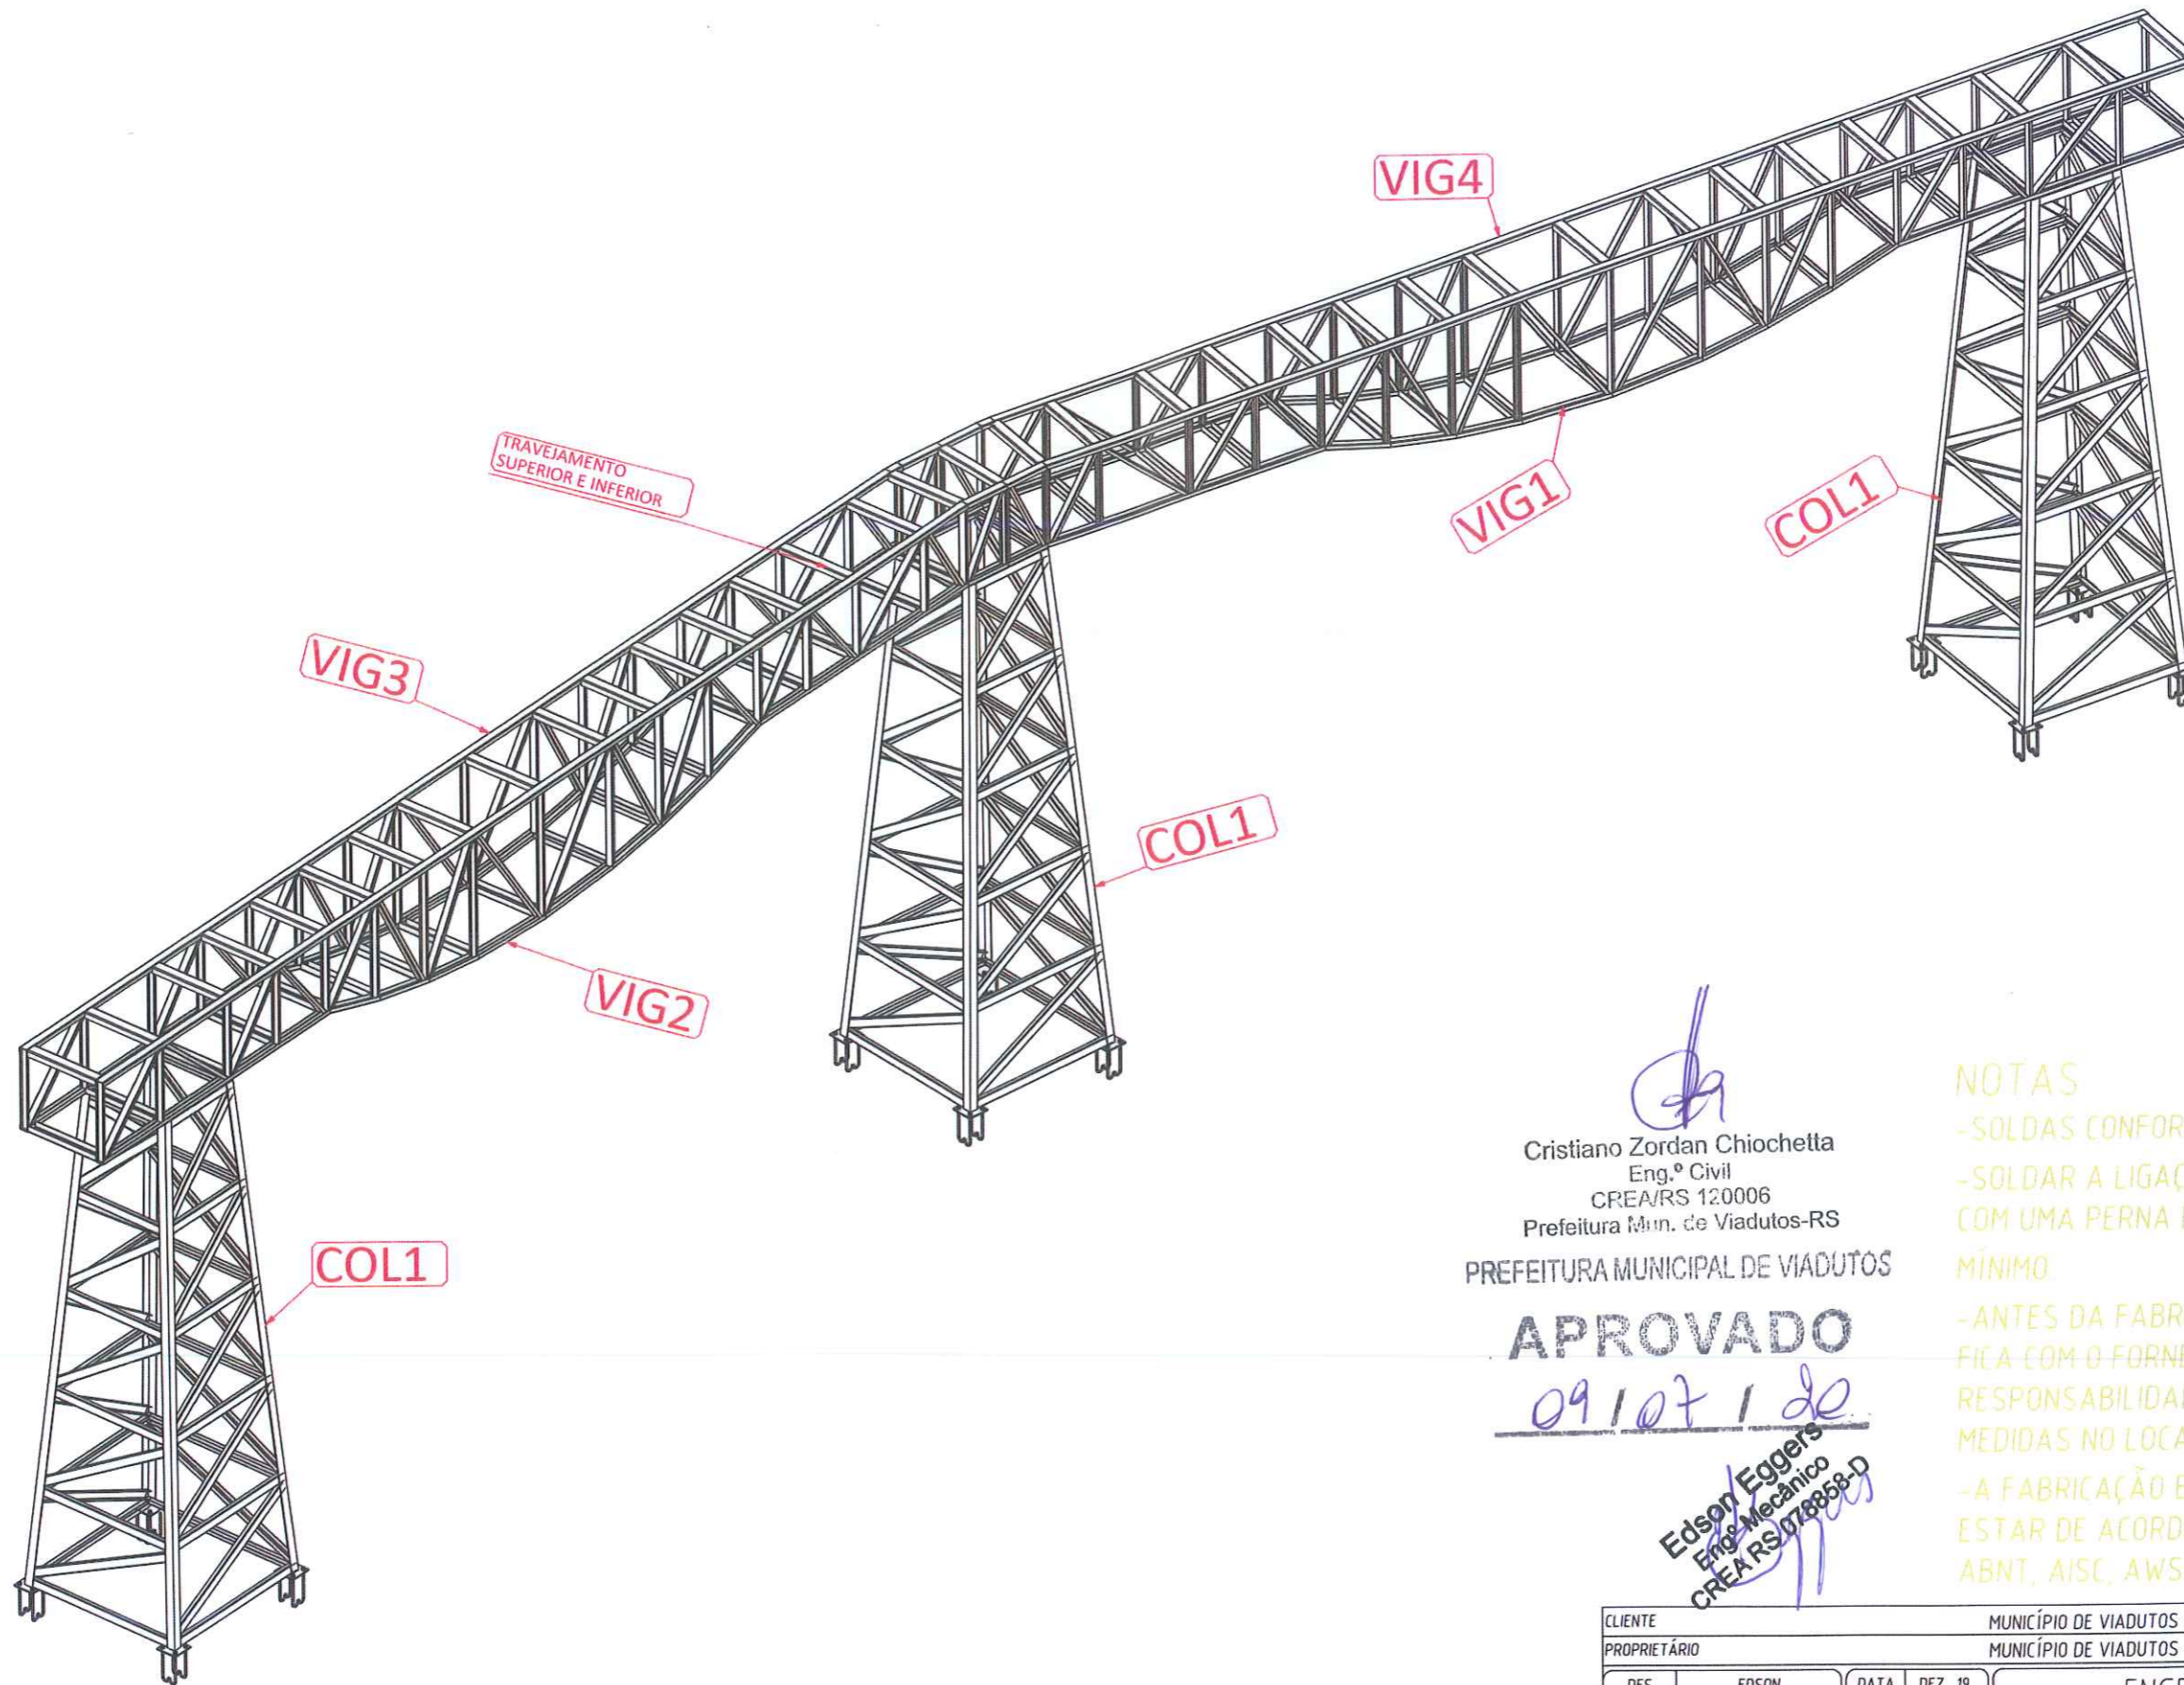


ISOMÉTRICA  
1:50

  
 Cristiano Zordan Chiochetta  
 Eng.º Civil  
 CREA/RS 120006  
 Prefeitura Mun. de Viadutos-RS  
 PREFEITURA MUNICIPAL DE VIADUTOS

**APROVADO**

09/07/1 de

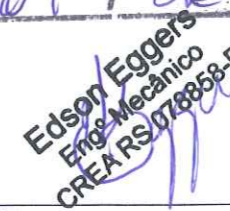  
 Edson Eggers  
 Eng.º Mecânico  
 CREA RS 078858-D

**NOTAS**

- SOLDAS CONFORME NORMA AWS D 11
- SOLDAR A LIGAÇÃO EM TODO CONTORNO COM UMA PERNA DE SOLDA DE 3mm NO MÍNIMO
- ANTES DA FABRICAÇÃO E MONTAGEM FICA COM O FORNECEDOR A RESPONSABILIDADE DE CONFERIR AS MEDIDAS NO LOCAL
- A FABRICAÇÃO E MONTAGEM DEVERÃO ESTAR DE ACORDO COM AS NORMAS ABNT, AISC, AWS E ASTM

CLIENTE		MUNICÍPIO DE VIADUTOS - RS			
PROPRIETÁRIO		MUNICÍPIO DE VIADUTOS - RS			
DES	EDSON	DATA	DEZ_19	ENGENHEIRO EDSON EGGERS	
PROJ	EDSON	REV	00		
APROV	-	ESC	IND.		
DESCRÇÃO	OBRA	PORTAL DE ENTRADA		END. OBRA	Nº DESENHO
	DES.	ESTRUTURA MONTAGEM		VIADUTOS - RS	
	VISTA	ISOMÉTRICA			A2
				PESO TOTAL	-