



# CERCAMENTO ÁREA ANTENA TV DIGITAL

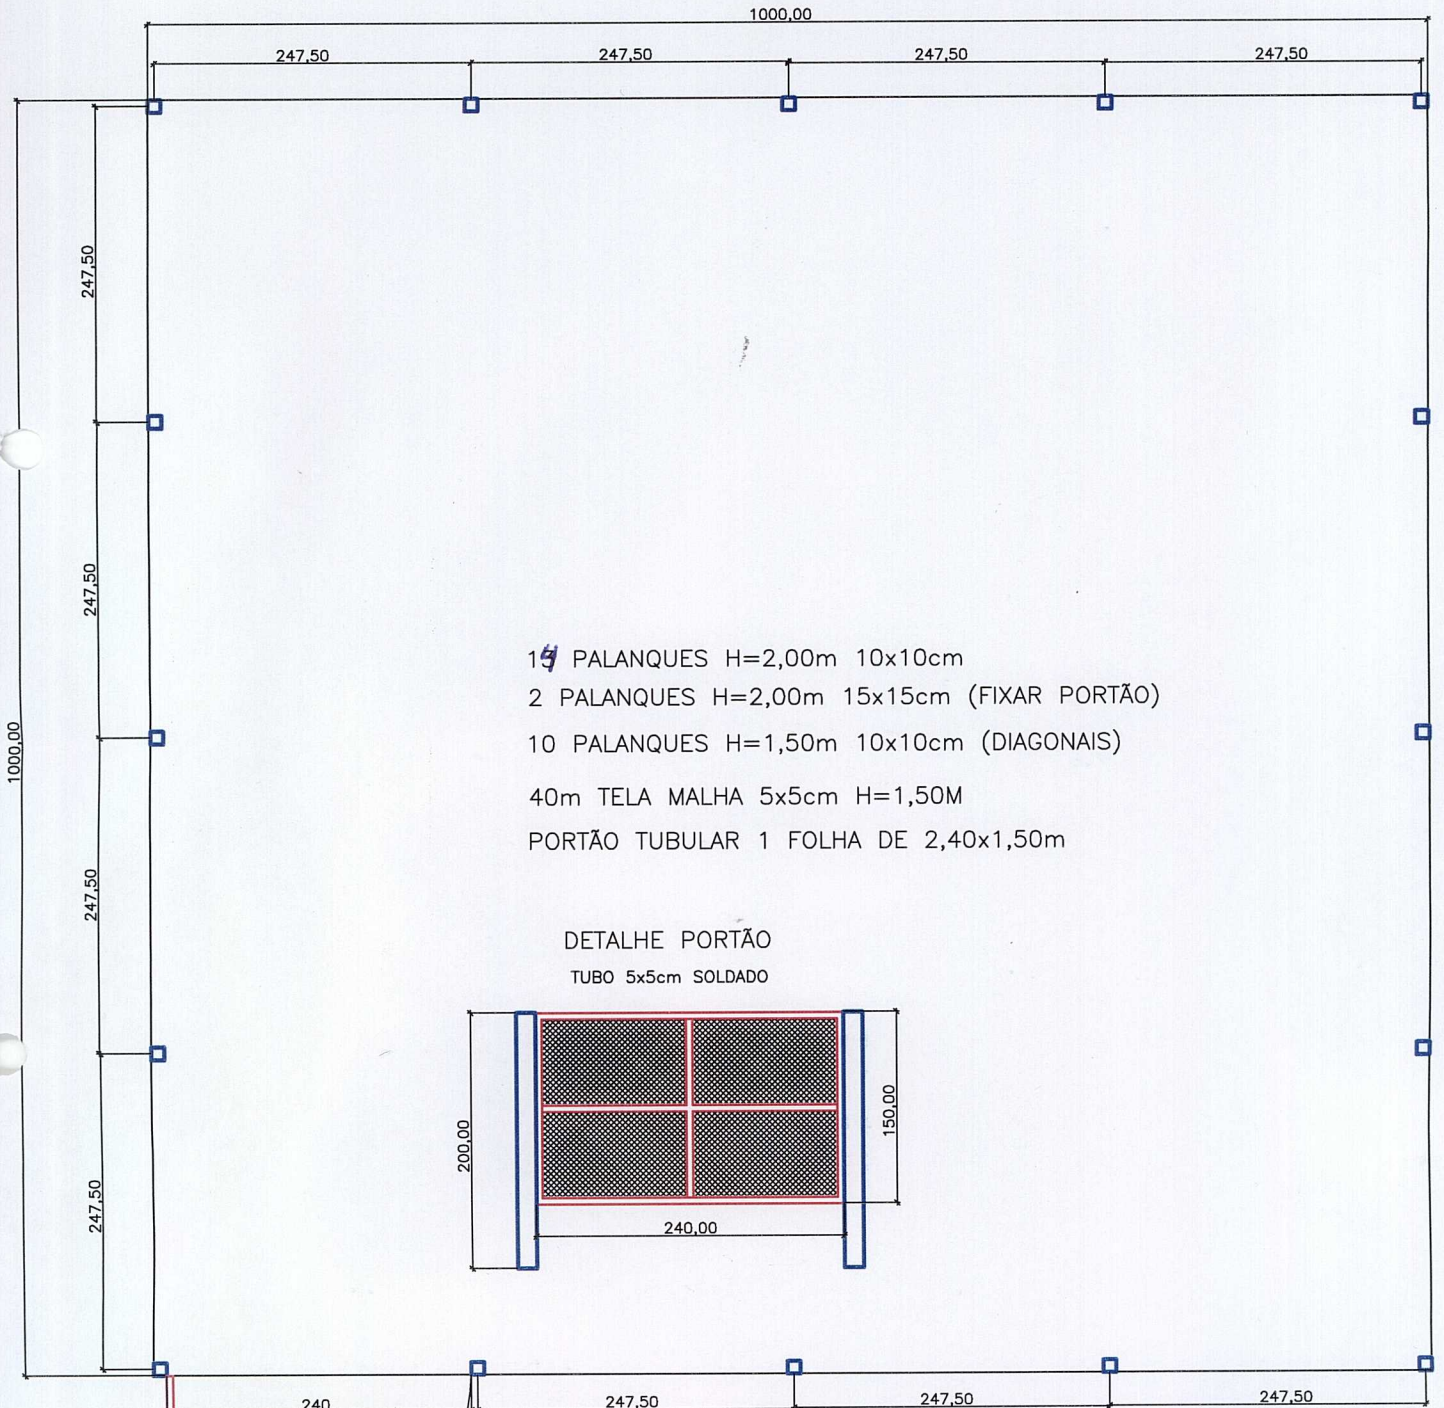

- 14 PALANQUES H=2,00m 10x10cm
- 2 PALANQUES H=2,00m 15x15cm (FIXAR PORTÃO)
- 10 PALANQUES H=1,50m 10x10cm (DIAGONAIS)
- 40m TELA MALHA 5x5cm H=1,50M
- PORTÃO TUBULAR 1 FOLHA DE 2,40x1,50m

## DETALHE PORTÃO TUBO 5x5cm SOLDADO

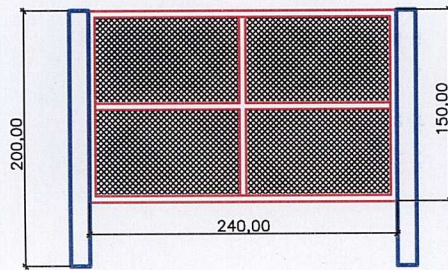

PORTÃO 2,40m

  
Cristiano Zordan Chiochetta  
Eng.º Civil  
CREA/RS 120006  
Prefeitura Mun. de Viadutos-RS