



### IMPLANTAÇÃO DE BASE + CAPA



Área de CBUQ CAPA = 3.338,90 m<sup>2</sup>  
 Área de CBUQ Reperf. = 3.338,90 m<sup>2</sup>

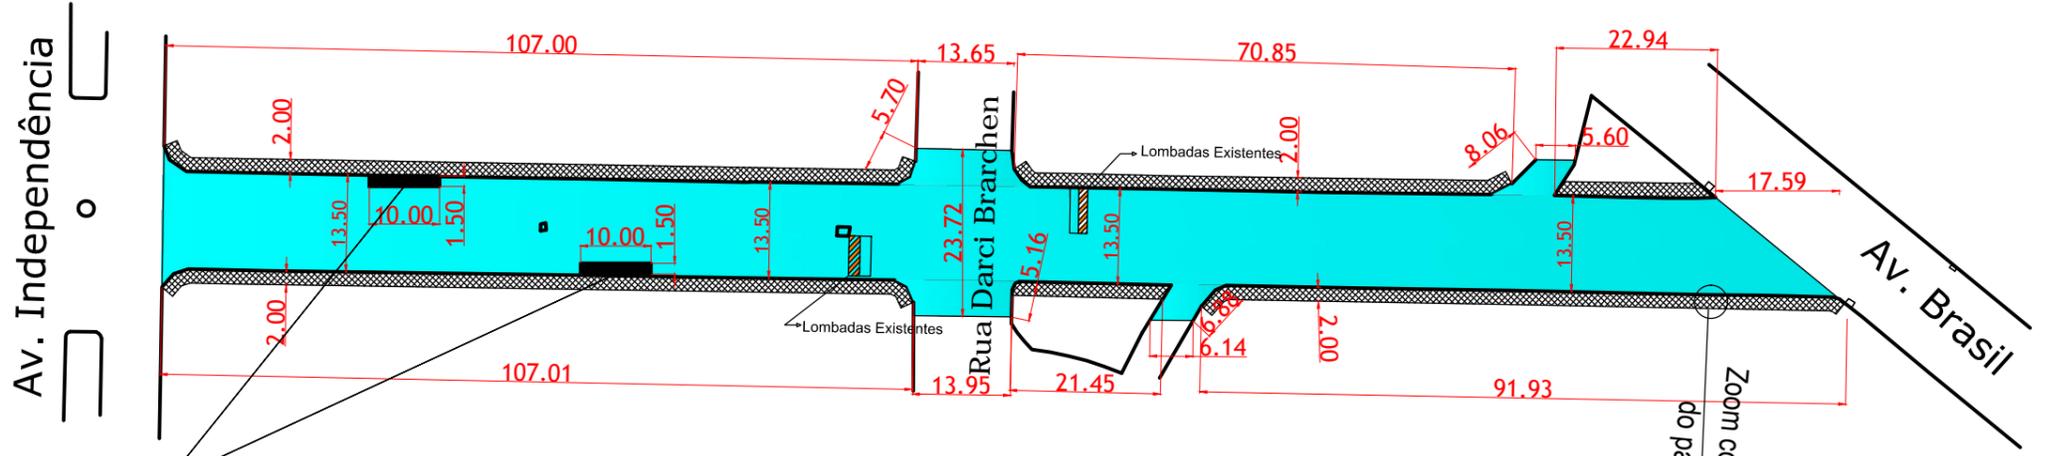

### Detalhes da compatibilização de níveis entre as Ruas

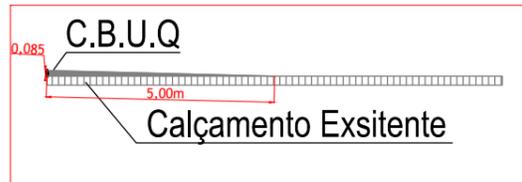


10,00 x 1,50 = 15mx2 = 30,00m<sup>2</sup>  
 Recomposição e Remoção de Borrachudos  
 Base BG 0,20 x 30 = 6,00 m<sup>3</sup>  
 Rachão 0,20 x 30 = 6,00 m<sup>3</sup>

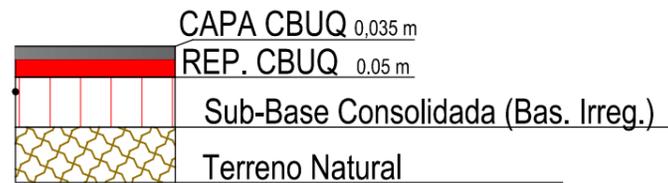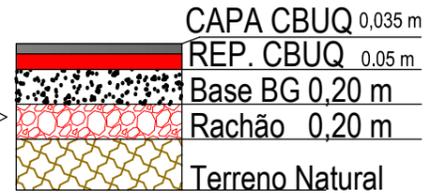

## Rua Luiz Alegretti

Área de Passeio = 842,36 m<sup>2</sup>  
 Piso Tátil Direcional 0,33x0,33: 1.280 unid. (138,99m<sup>2</sup>)

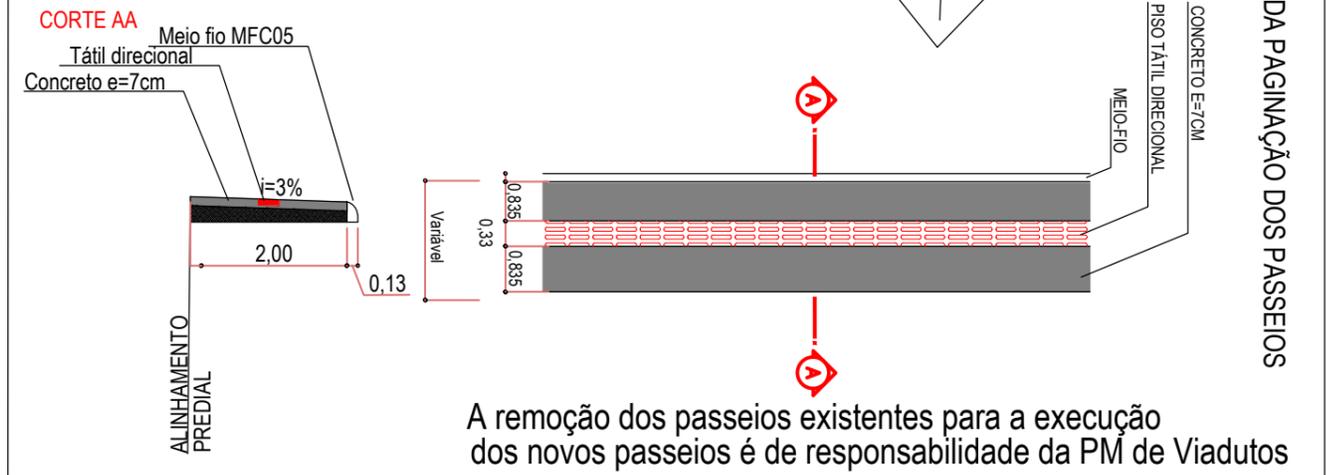

### Seção Tipo do Pavimento



ENGENHEIRO CIVIL  
 LUIZ HENRIQUE BERTOLLO  
 CREA/SC 095522-1  
 FONE: (54) 9115-6243 - (49) 8822-6080  
 L.H.E ENGENHARIA LTDA  
 CNPJ: 11.286.172/0001-90  
 R. DUQUE DE CAXIAS, N. 500, SALA 02  
 ERVAL GRANDE - RS - CEP 99750-000  
 EMAIL: lhb@unochapeco.edu.br  
 lhbeg@msn.com

OBRA PAVIMENTAÇÃO ASFÁLTICA COM CBUQ	LOCAL VIADUTOS / RS
LOCAL RUA LUIZ ALEGRETTI	ASSINATURA PROPRIETÁRIO
ASSINATURA RESPONSÁVEL TÉCNICO	ASSINATURA PROPRIETÁRIO
LUIZ HENRIQUE BERTOLLO ENG. CIVIL CREA-SC 095522-1	NOME: MUNICÍPIO DE VIADUTOS / RS CPF/CNPJ: 87.613.352/0001-09
CONTEÚDO PLANTA DE PAVIMENTAÇÃO DETALHES DA PAVIMENTAÇÃO	DATA LUHO/2014 ESCALA 1:500