


RUA LUIZ ZORDAN

RUA ANGELO ALEGRETTI

AV. INDEPENDENCIA

RUA CRISTIANO AFONSO BIRK

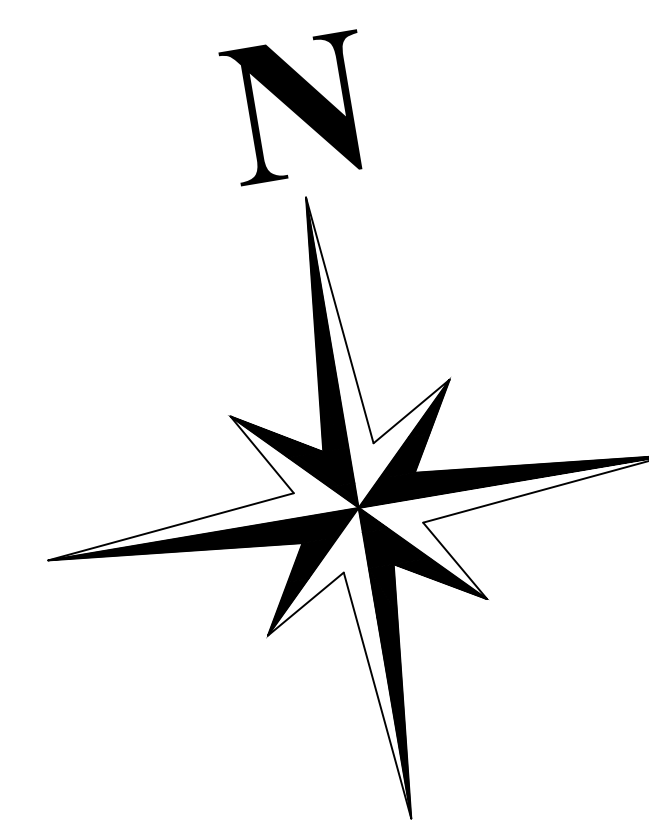

Obra/Local: PROJETO ARQUITETÔNICO PARA REMODELAÇÃO, REVITALIZAÇÃO E MELHORIAS DA PRAÇA IZIDORO JOSÉ BRANCHER			
Praça Izidoro José Brancher, Avenida Independência, Viadutos/RS			
Data: Abril/2025	Referência:	Área Total:	Prancha:
Escala: 1/150	PROJETO ARQUITETÔNICO Planta Humanizada	6.737,20m²	08/08
Contratante:		Responsável Técnico:	
Município de Viadutos		Eng. & Uth. Mateus Antonio Kowalski CAU A270459/5	