




**L.C.A.D.**  
 SERVIÇOS DE ENGENHARIA  
 Av. Borges de Medeiros, 615 - Sala 104  
 Getúlio Vargas - RS - CEP 99900-000  
 Fone: 54-3341 3753


Resp. Técnico :  


Cliente:  
 .....


Projeto : Lauson Serafini	Data : JULHO/2025	Resp. Técnico : Eng. Civil Lauson Serafini CREA/RS 123168-D
Desenho: Adriano/Lucas	Escala : S/E	Cliente: Prefeitura Municipal de Viadutos - RS CNPJ: 87.613.352/0001-09
Aprovação: Lauson Serafini	Revisão : 00 Prancha : SIT	Obra/Serviço : Capeamento Asfáltico Local : RUA DONDONI Conteúdo: SITUAÇÃO E LOCALIZAÇÃO

Rua Dondoni

- LEGENDA
-  CURVAS DE NÍVEIS
  -  PAVIMENTO ASFÁLTICO PROJETADO

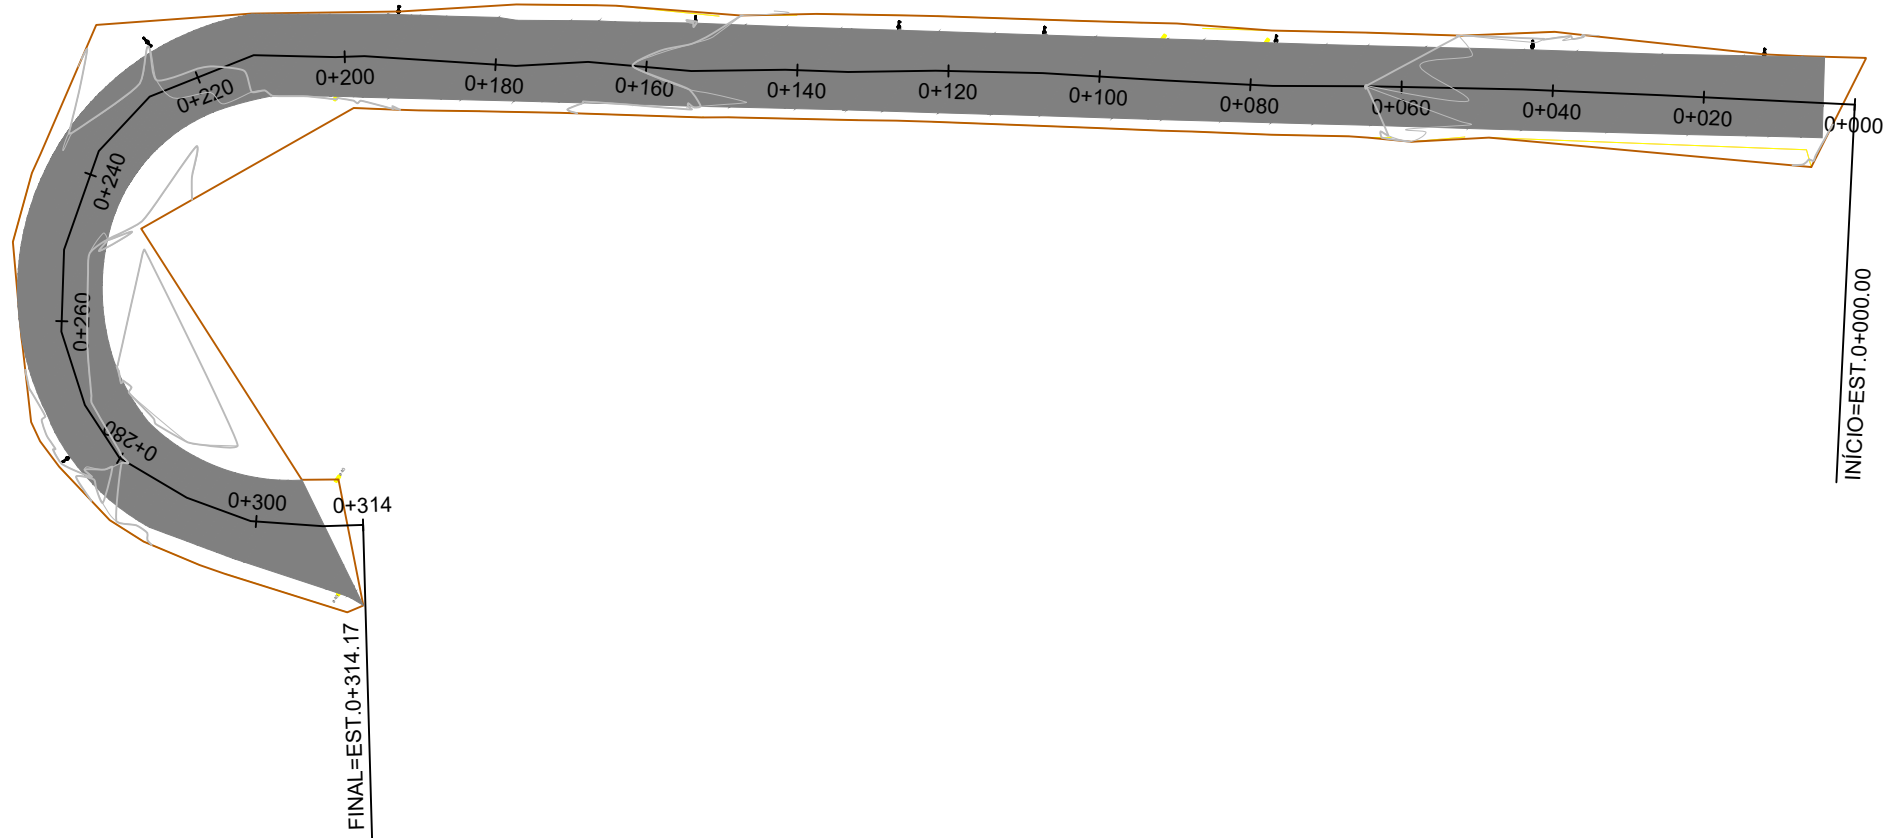


PERFIL RUA DONDONI

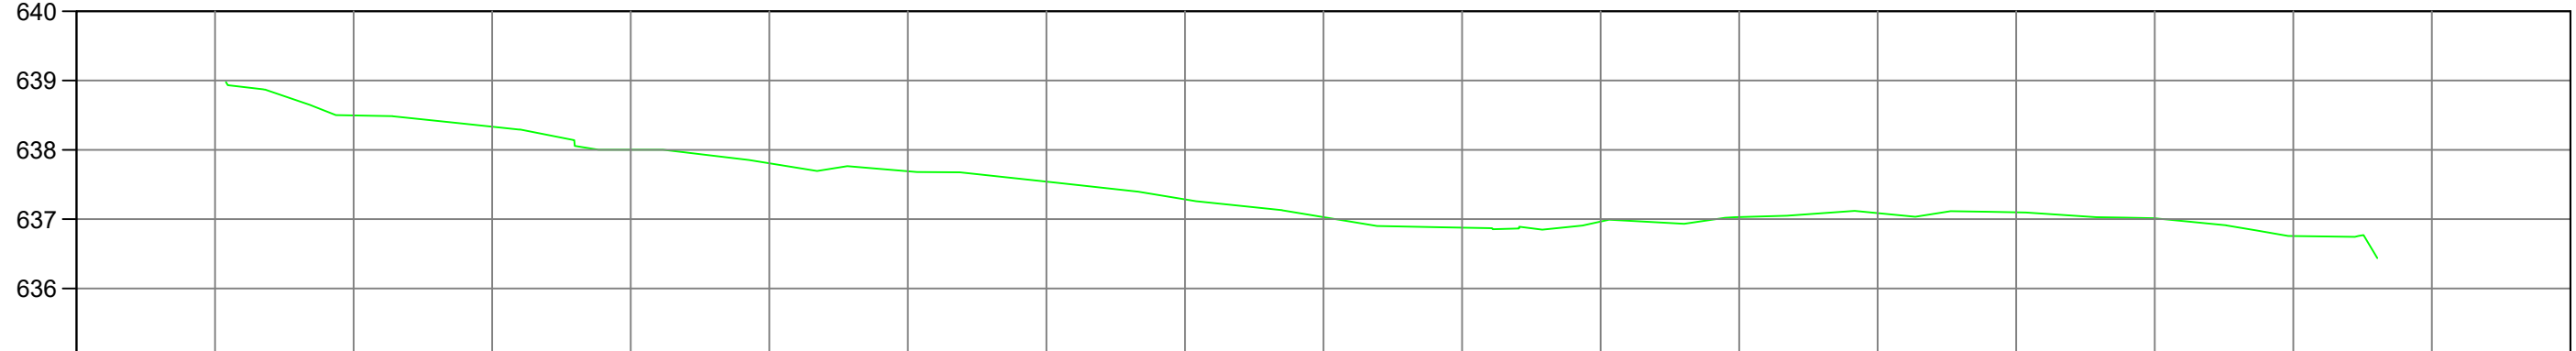


ESTACA	-0+020	0+000	0+020	0+040	0+060	0+080	0+100	0+120	0+140	0+160	0+180	0+200	0+220	0+240	0+260	0+280	0+300	0+320	0+340
COTAS TERRENO/PROJETO			638,50 638,497	638,33 638,335	638,00 638,003	637,81 637,807	637,69 637,691	637,54 637,542	637,29 637,285	637,03 637,030	636,88 636,878	636,97 636,966	637,03 637,030	637,09 637,087	637,10 637,099	637,01 637,013	636,76 636,756		
PLANIMETRIA	<p>TANGENTE TANGENTE</p> <p>L=25.642 L=18.331 L=20.658 L=12.435 L=14.192 L=16.258 L=14.170 L=11.572 L=8.337 L=12.446 L=13.694 L=9.570 L=20.087 L=3.844 L=10.809 L=14.817 L=9.838 L=13.842 L=10.839 L=10.187 L=8.357 L=10.360 L=8.988 L=9.602 L=5.302</p>																		

**LCAD**  
SERVIÇOS DE ENGENHARIA  
Av. Borges de Medeiros, 615 - Sala 104  
Getúlio Vargas - RS - CEP 99900-000  
Fone: 54-3341 3753


Resp. Técnico : 

Ciente: .....

Projeto : Lauson Serafini	Data : JULHO/2025	Resp. Técnico : Eng. Civil Lauson Serafini CREA/RS 123168-D
Desenho: Adriano/Lucas	Escala : S/E	Ciente: Prefeitura Municipal de Viadutos - RS CNPJ: 87.613.352/0001-09
Aprovação: Lauson Serafini	Revisão : 00	Obra/Serviço : Capeamento Asfáltico
	Prancha : GEO-01	Local : RUA QUERINO MAITO
		Conteúdo: PROJETO GEOMETRICO

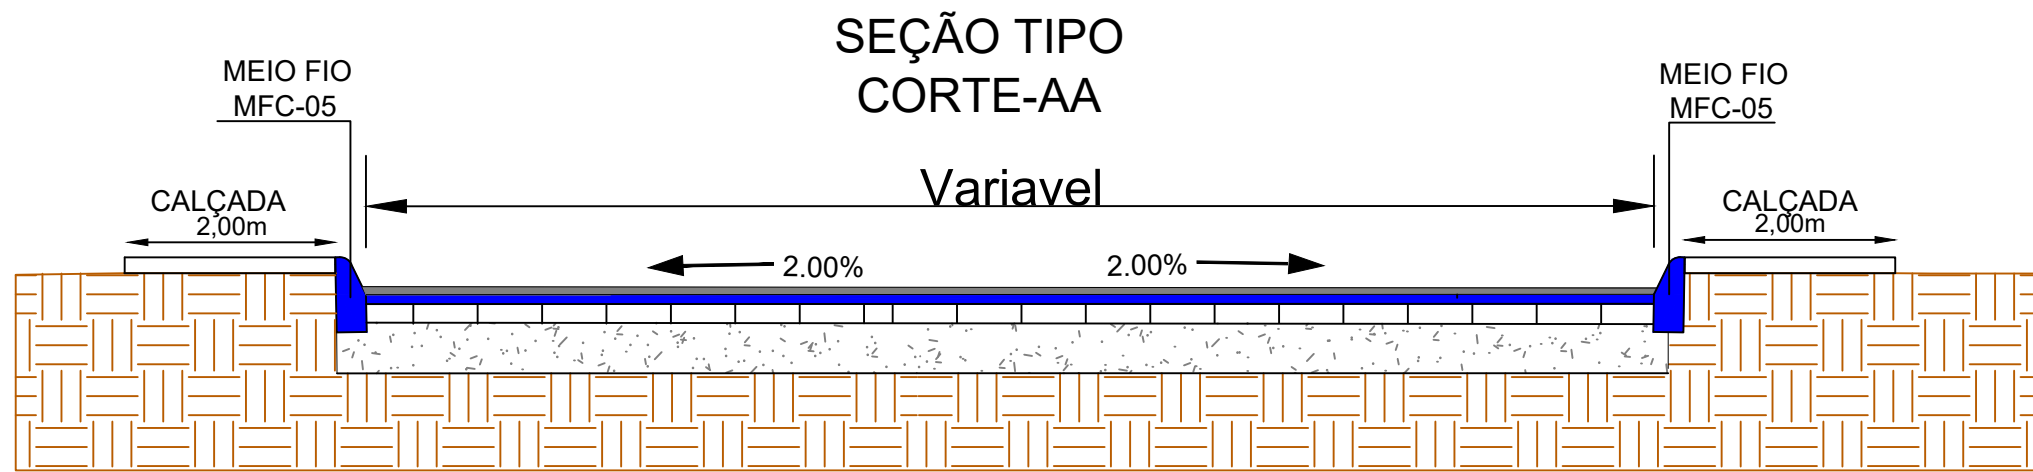

- Capa C.B.U.Q e=0,03m
- Reperfilagem C.B.U.Q e=0,04m
- Calçamento Existente
- Estrutura Existente

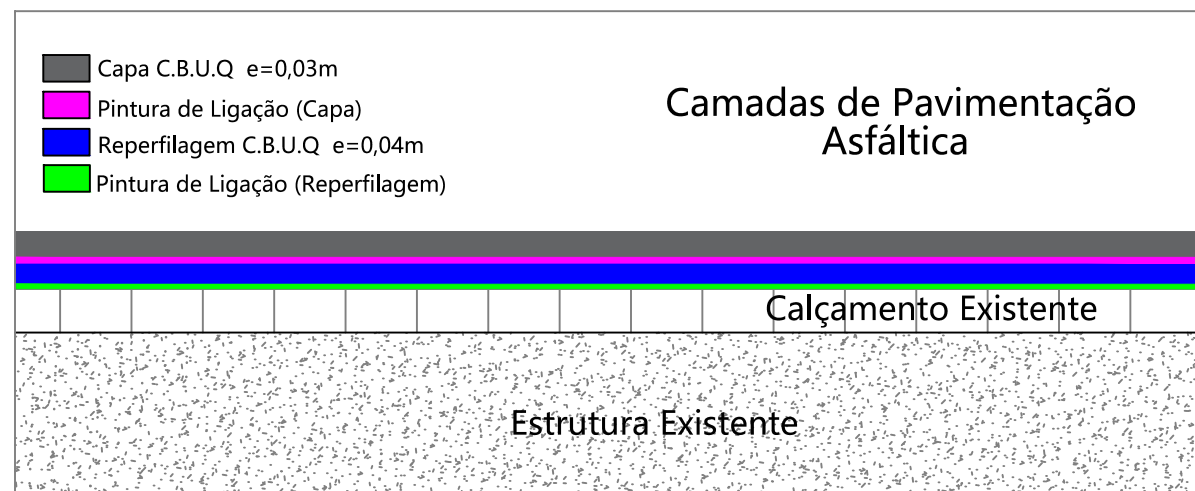

**LCAD**  
SERVIÇOS DE ENGENHARIA  
Av. Borges de Medeiros, 615 - Sala 104  
Getúlio Vargas - RS - CEP 99900-000  
Fone: 54-3341 3753


Resp. Técnico :

Ciente: .....


Projeto : Lauson Serafini	Data : JULHO/2025	Resp. Técnico : Eng. Civil Lauson Serafini    CREA/RS 123168-D
Desenho: Adriano/Lucas	Escala : S/E	Ciente: Prefeitura Municipal de Viadutos - RS    CNPJ: 87.613.352/0001-09
Aprovação: Lauson Serafini	Revisão : 00	Obra/Serviço : Capeamento Asfáltico
	Prancha : ÚNICA	Local : RUA DONDONI
		Conteúdo: SEÇÃO TIPO

LEGENDA

- CAPA DE C.B.U.Q. (PROJETADO)
- REPERFILAGEM (PROJETADO)
- CALÇADA (PROJETADO)
- CALÇADA (EXISTENTE)
- PAVIMENTO ASFÁLTICO (EXISTENTE)
- MEIO FIO MFC-05 (PROJETADO)
- MEIO FIO MFC-06 (PROJETADO)
- MURO (PROJETADO)
- CERCA (EXISTENTE)
- MURO (EXISTENTE)

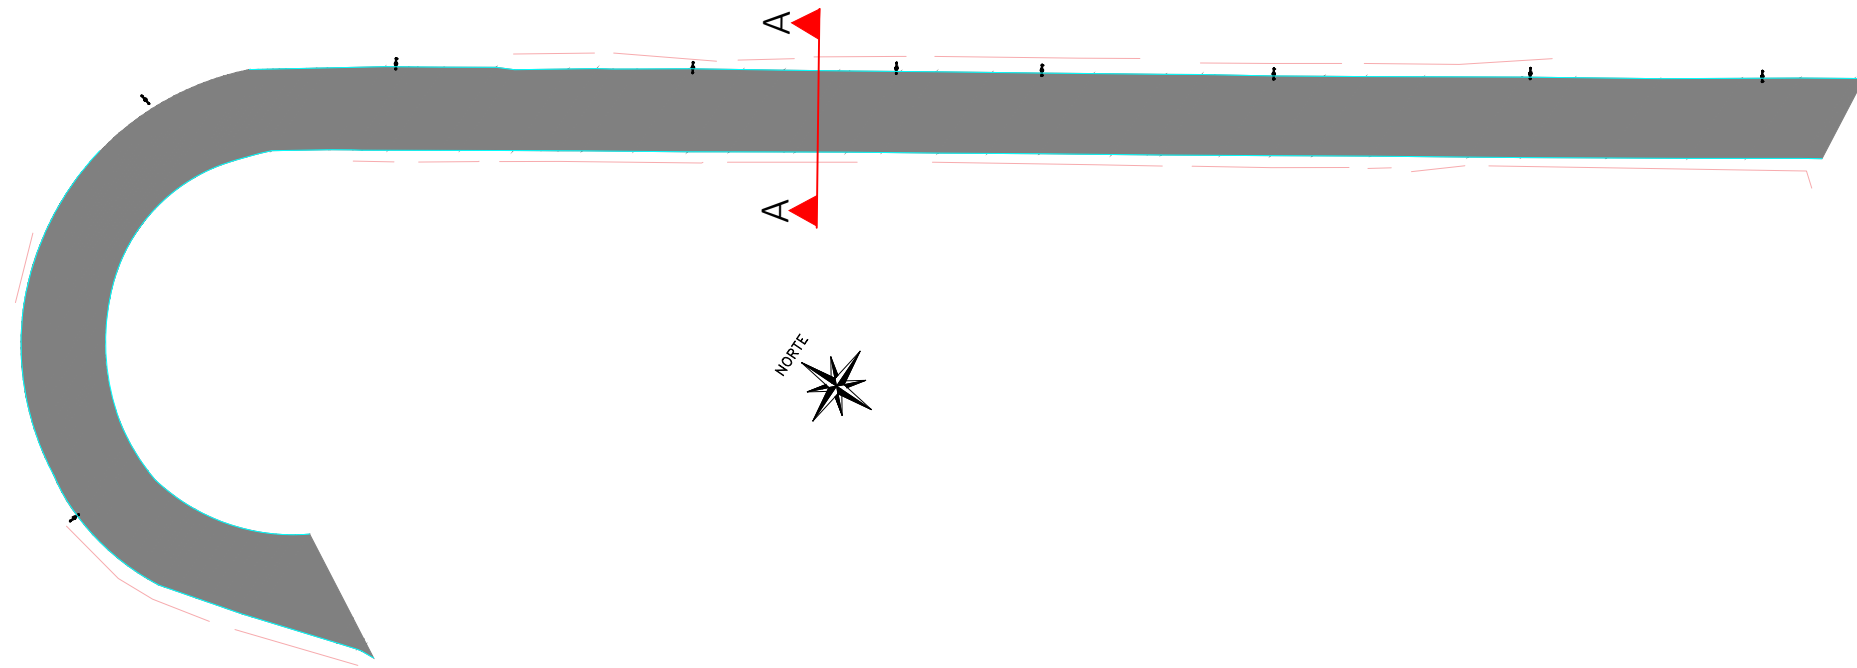


Meios-Fios de Concreto / DAER  
MFC- 05

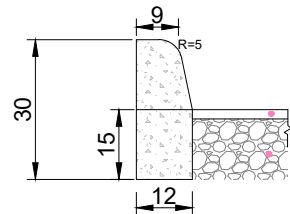

Consumo Médios	
Discriminação	MFC 05
Escavação	< 0,05m <sup>3</sup> /m
Concreto FCK > 15MPa	0,034m <sup>3</sup> /m
Formas de Madeira Comum	0,63m <sup>2</sup> /m

MFC- 06

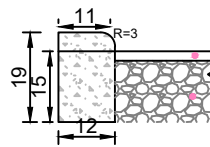

Consumo Médios	
Discriminação	MFC 06
Escavação	< 0,05m <sup>3</sup> /m
Concreto FCK > 15MPa	0,023m <sup>3</sup> /m
Formas de Madeira Comum	0,41m <sup>2</sup> /m

Quantitativo de Pavimento

	m <sup>2</sup>	m <sup>3</sup>
Pintura de Ligação p/capa de Reperfilagem	3.337,89	-
Reperfilagem e=0,04m	3.337,89	133,52
Pintura de Ligação p/capa de (c.b.u.q.)	3.337,89	-
Capa de (c.b.u.q) e=0,03m	3.337,89	100,14
C.B.U.Q. -Faixas Elevadas	-	35,10
Pintura de Ligação FX. Elevadas	288,00	-




Av. Borges de Medeiros, 615 - Sala 104  
Getúlio Vargas - RS - CEP 99900-000  
Fone: 54-3341 3753

Resp. Técnico :

Ciente:

.....

Projeto : Lauson Serafini	Data : JULHO/2025	Resp. Técnico : Eng. Civil Lauson Serafini CREA/RS 123168-D
Desenho: Adriano/Lucas	Escala : 1/1000	Cliente: Prefeitura Municipal de Viadutos - RS CNPJ: 87.613.352/0001-09
Aprovação: Lauson Serafini	Revisão : 00	Obra/Serviço : Capeamento Asfáltico
	Prancha : PAV-01	Local : RUA DONDONI
		Conteúdo: PROJETO DE PAVIMENTAÇÃO

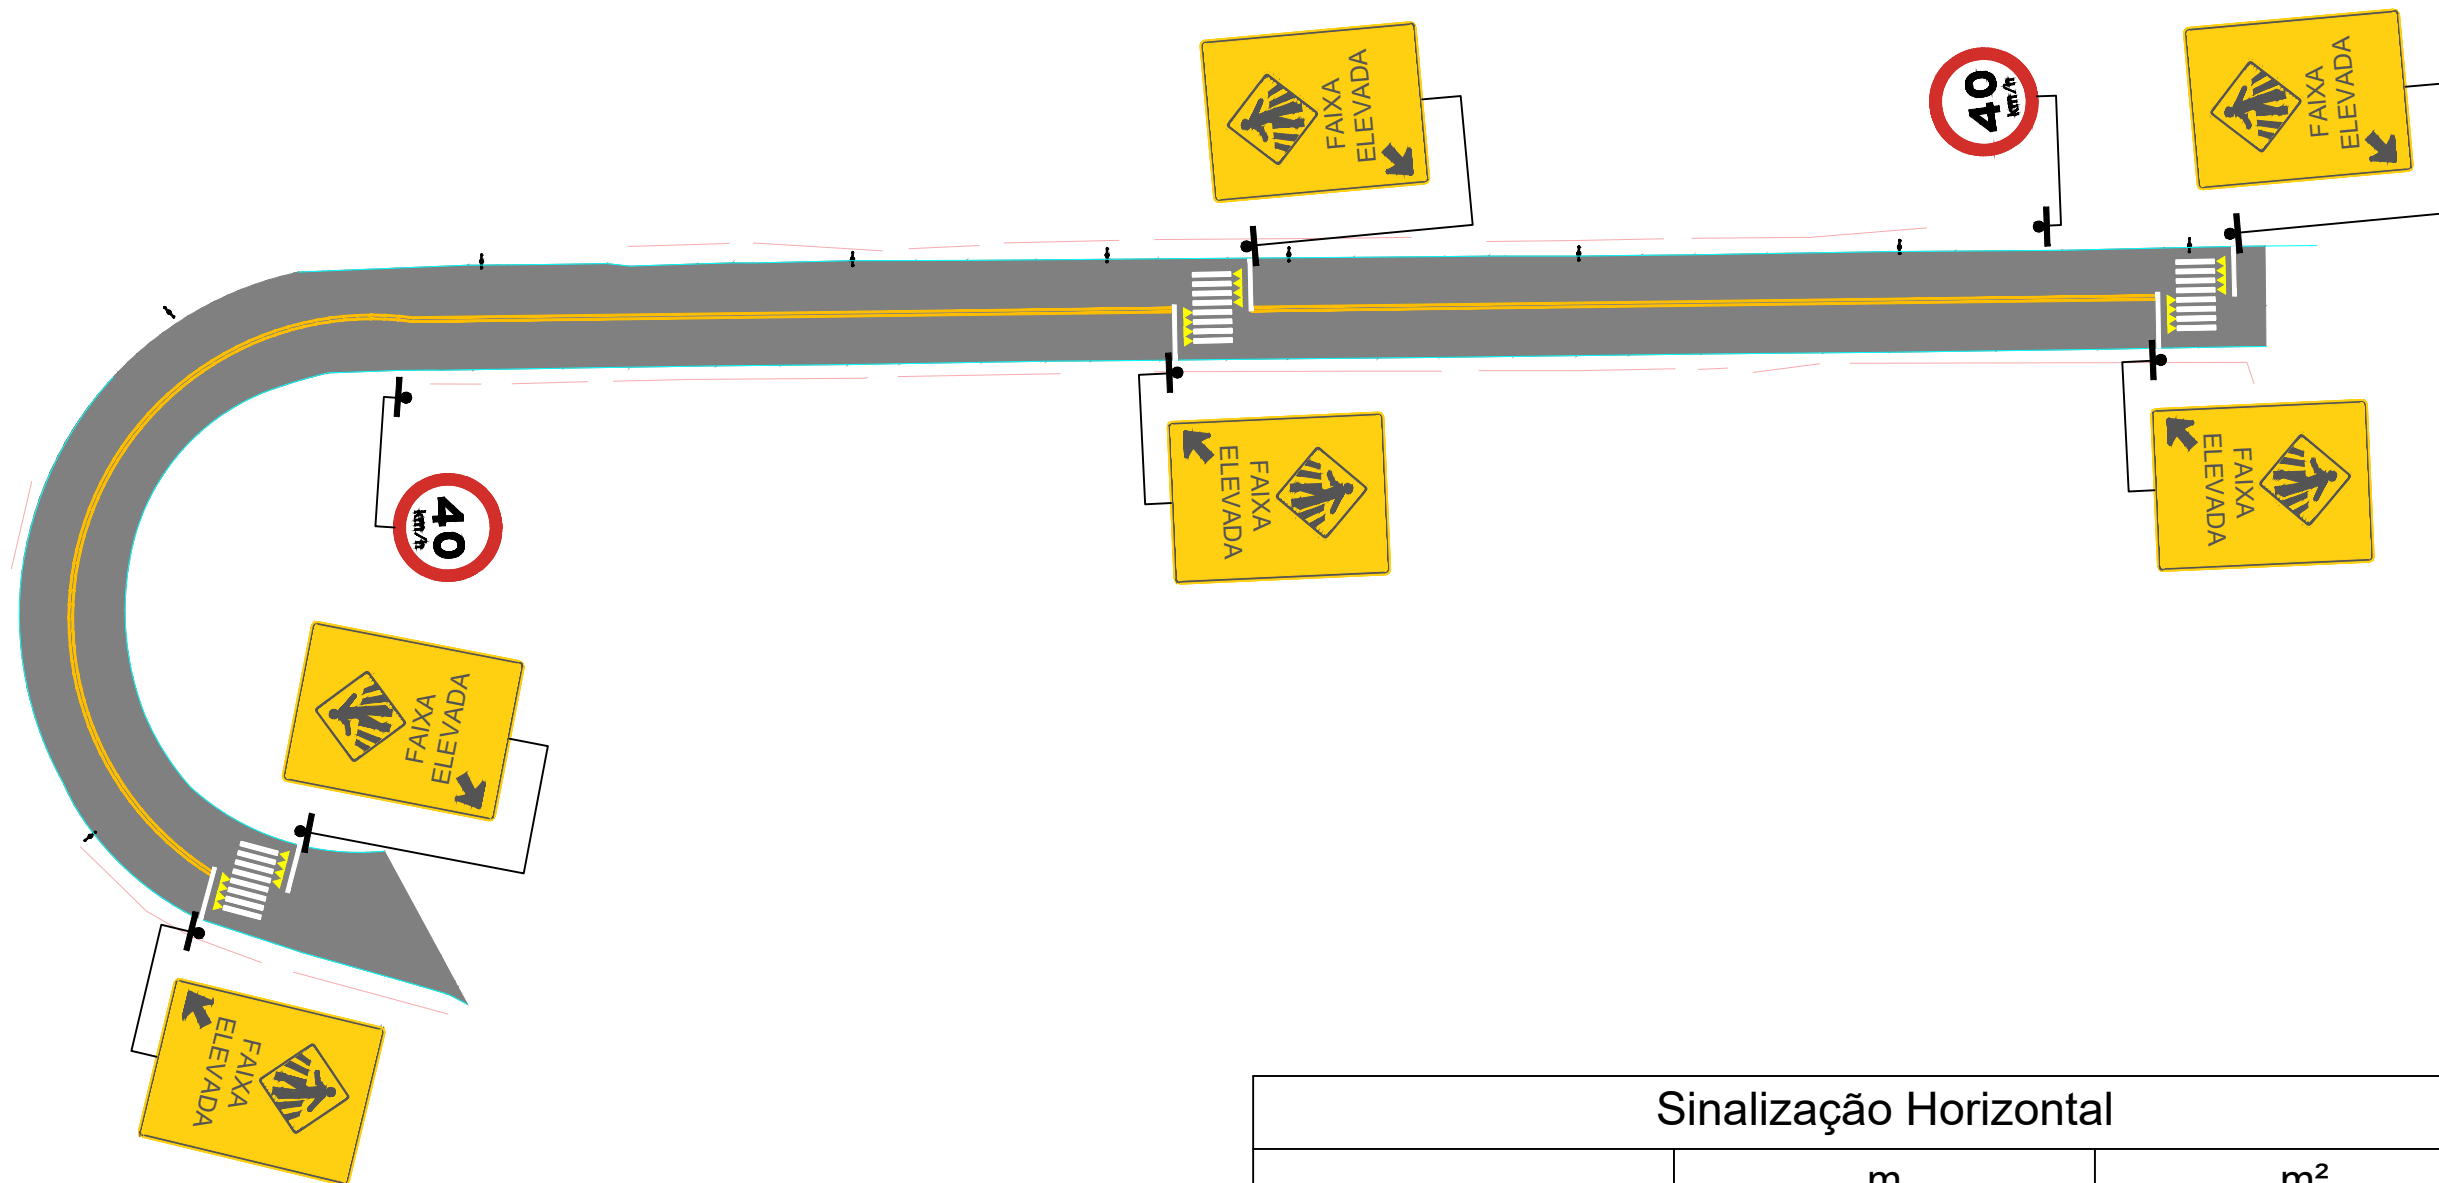

Sinalização Vertical				
SINAL	DIMENSÃO	NOME	QUANTIDADE	SUPORTE
	0,50X0,75m	Faixa Elevada de Pedestres	06	06
	Ø =0,60	Velocidade maxima	02	02

Sinalização Horizontal		
	m	m <sup>2</sup>
Faixa de Eixo Cor Amarela e=10cm	526,66	52,66
Pintura de meio fio	595,00	142,80
Pinturas de Faixas Especiais	-	58,77
Dreno em Tudo de Aço Galvanizado Ø100mm	48,00	-

**L.CAD**  
 SERVIÇOS DE ENGENHARIA  
 Av. Borges de Medeiros, 615 - Sala 104  
 Getúlio Vargas - RS - CEP 99900-000  
 Fone: 54-3341 3753


Resp. Técnico :

Cliente: .....


Projeto : Lauson Serafini	Data : JULHO/2025	Resp. Técnico : Eng. Civil Lauson Serafini CREARS 123168-D
Desenho: Adriano/Lucas	Escala : 1/1000	Cliente: Prefeitura Municipal de Viadutos - RS CNPJ: 87.613.352/0001-09
Aprovação: Lauson Serafini	Revisão : 00	Obra/Serviço : Capeamento Asfáltico
	Prancha : SIN-01	Local : RUA DONDONI
		Conteúdo: Projeto de Sinalização




# PLACAS DE INDICAÇÃO

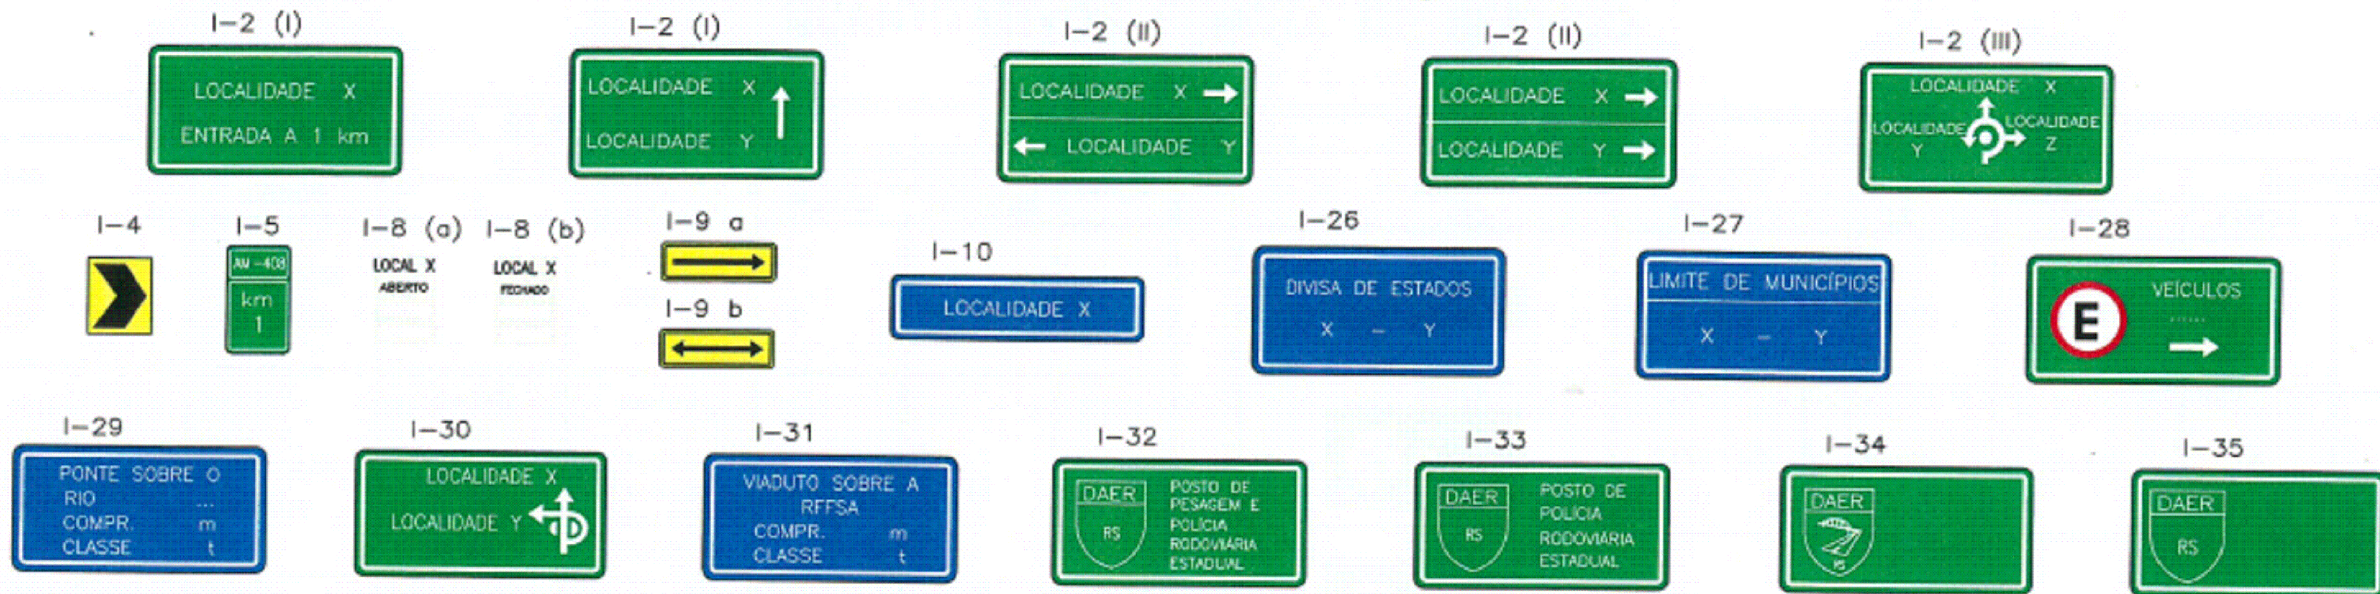

# SERVIÇOS AUXILIARES

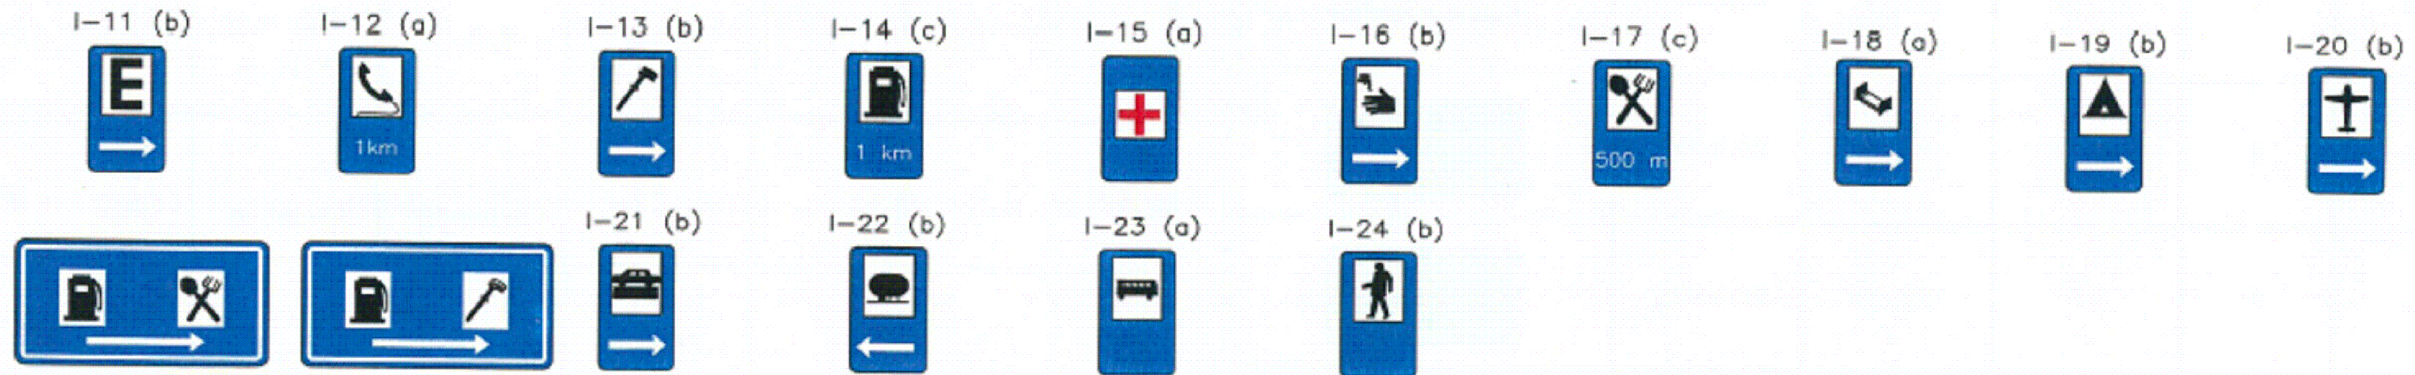

# EDUCATIVAS

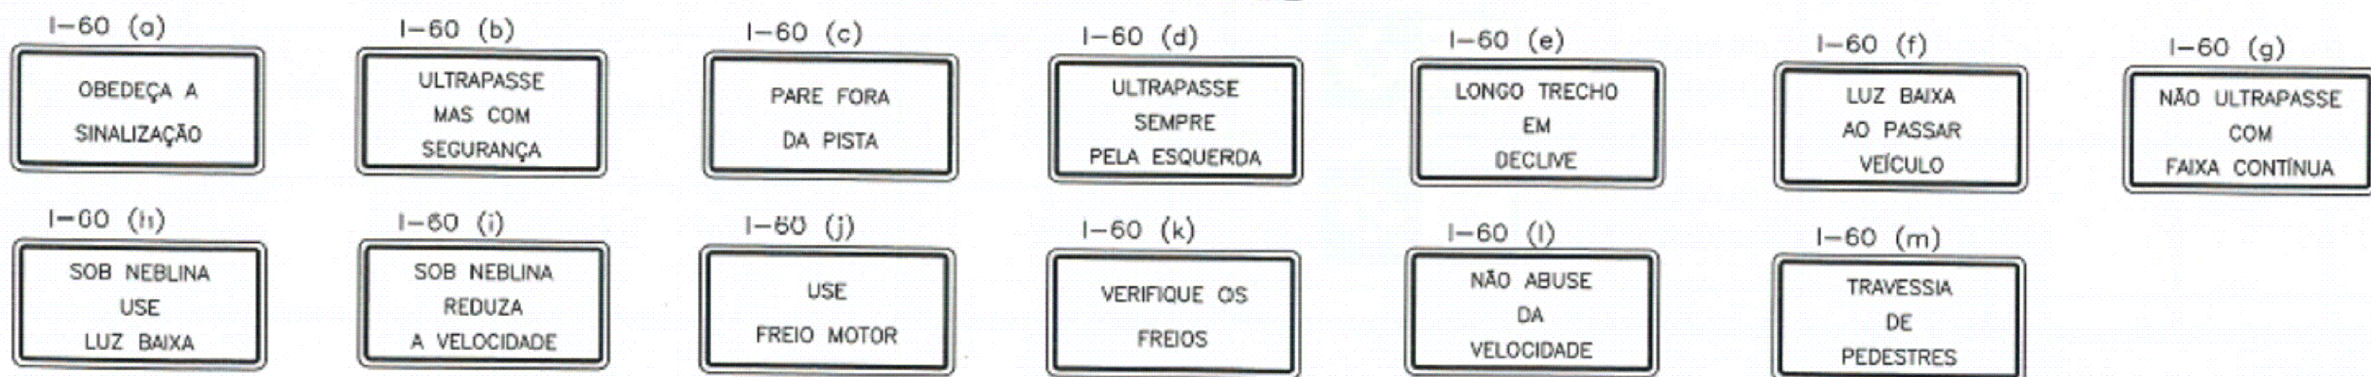

**L.C.A.D.**  
SERVIÇOS DE ENGENHARIA  
Av. Borges de Medeiros, 615 - Sala 104  
Getúlio Vargas - RS - CEP 99900-000  
Fone: 54-3341 3753

Resp. Técnico :

Cliente: .....

Projeto : Lauson Serafini	Data : JULHO/2025	Resp. Técnico : Eng. Civil Lauson Serafini CREA/RS 123168-D
Desenho: Adriano/Lucas	Escala : S/E	Cliente: Prefeitura Municipal de Viadutos - RS CNPJ: 87.613.352/0001-09
Aprovação: Lauson Serafini	Revisão : 00	Obra/Serviço : Capeamento Asfáltico
	Prancha : SIN-03	Local : RUA DONDONI
		Conteúdo: Projeto de Sinalização



