

**LEGENDA:**

-  Bancos Existentes (10 unidades)
-  Bancos sem Encosto (8 unidades)
-  Bancos com Encosto (30 unidades)
-  Conjunto Mesa com Bancos (12 unidades)
-  Conjunto de Lixeira (8 unidades)
-  Chamarodromo - Conjunto com Água Quente, Água Fria, Bebedouro para Pet, Tomadas para Carregador de Celular e Ponto de Internet Pública (2 unidades)




RUA LUIZ ZORDAN

RUA ANGELO ALEGRETTI

AV. INDEPENDENCIA

RUA CRISTIANO AFONSO BIRK

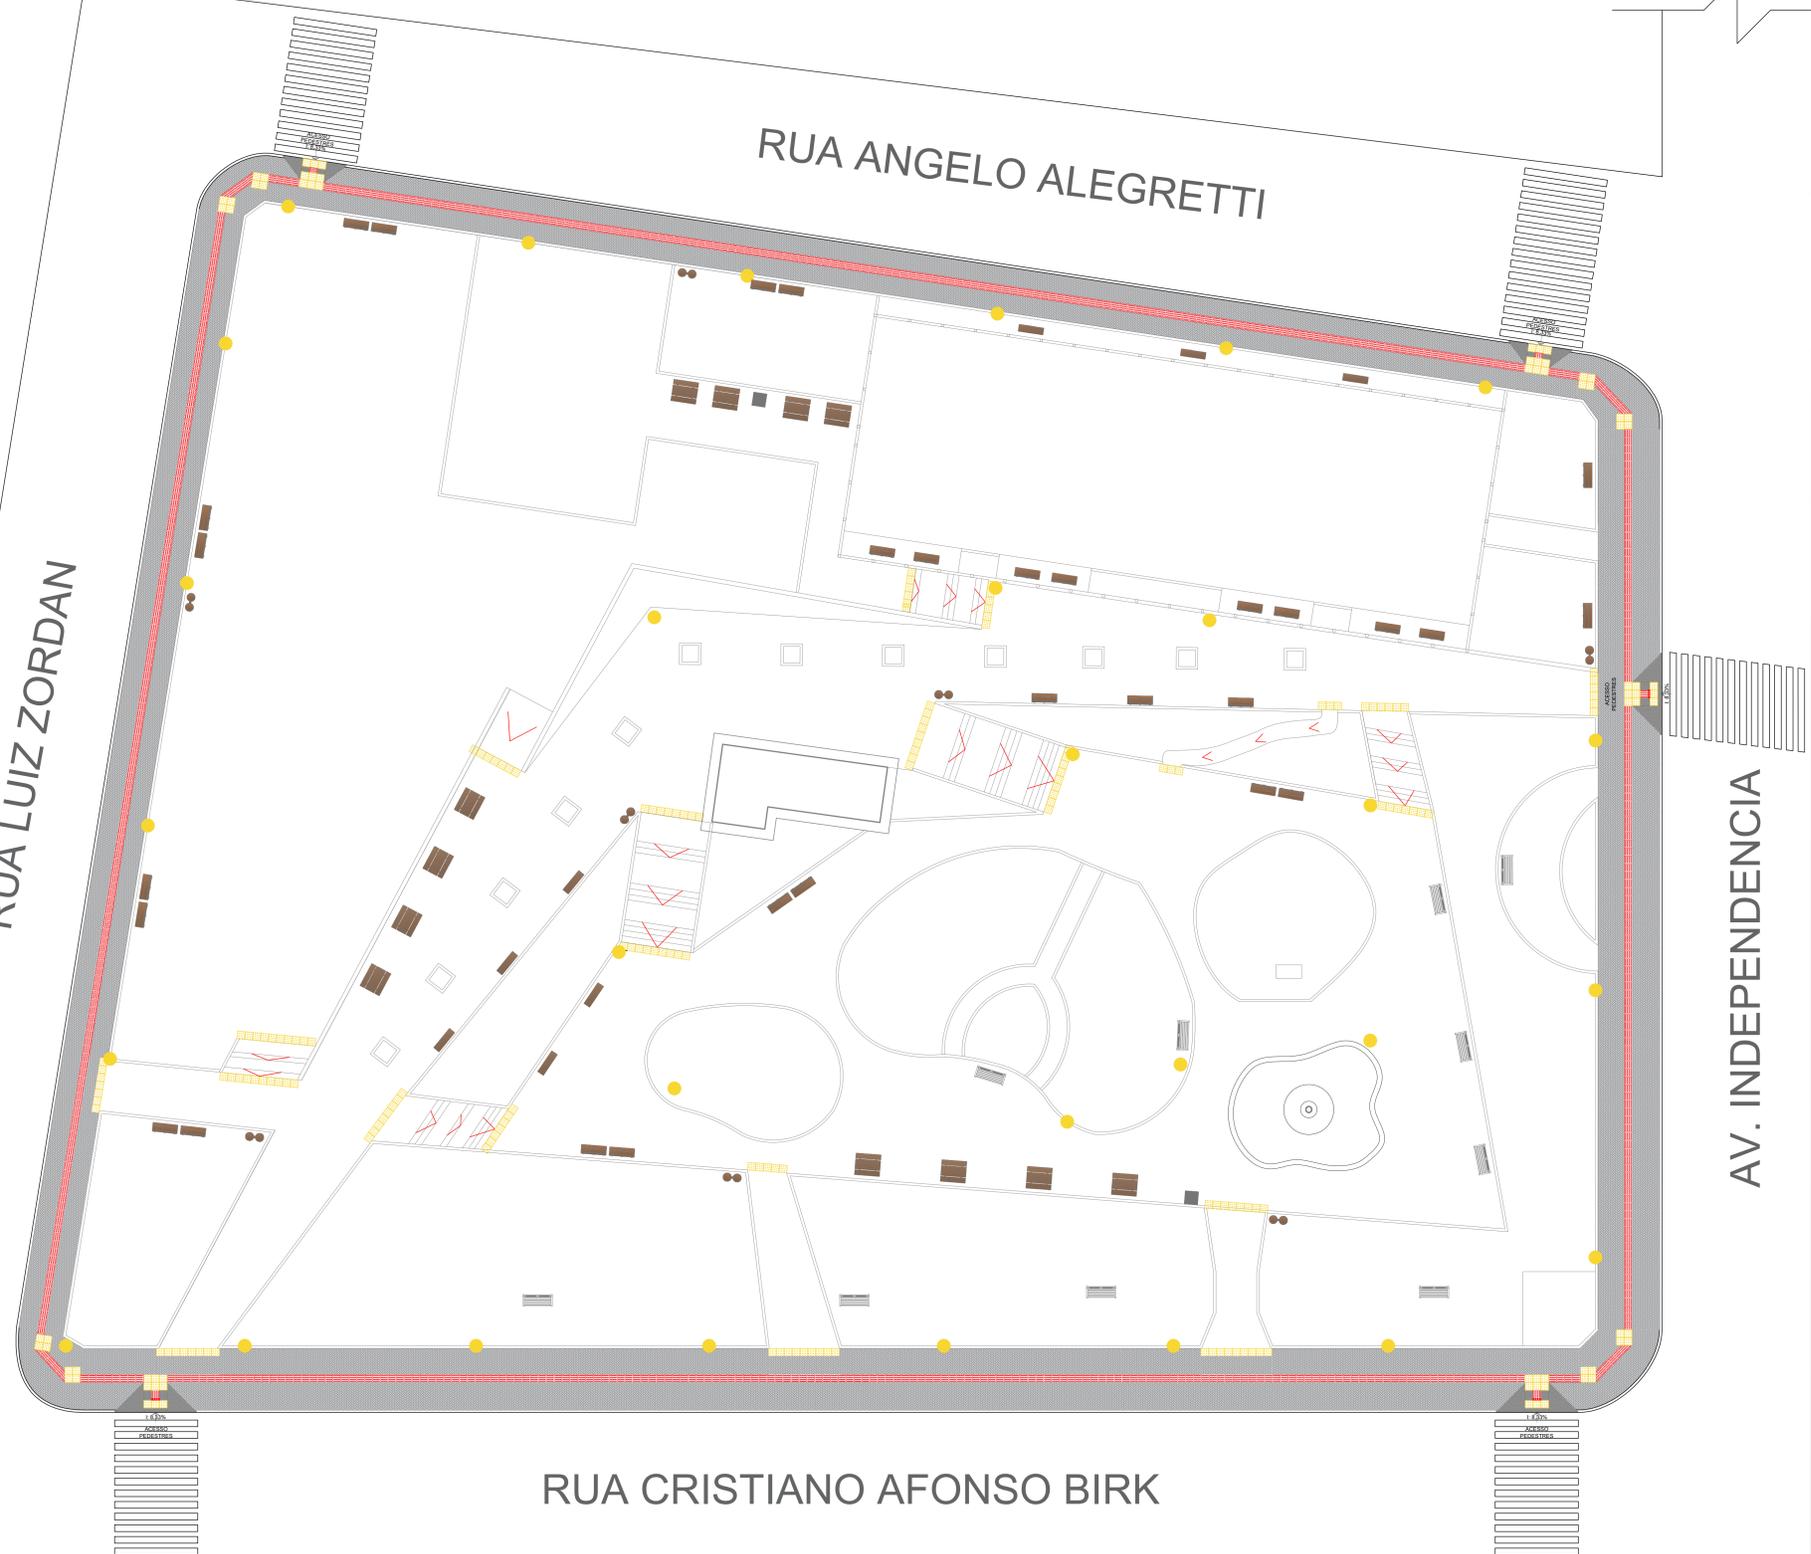

Obra/Local: <b>PROJETO ARQUITETÔNICO PARA REMODELAÇÃO, REVITALIZAÇÃO E MELHORIAS DA PRAÇA IZIDORO JOSÉ BRANCHER</b> Praça Izidoro José Brancher, Avenida Independência, Viadutos/RS			
Data: Abril/2025	Referência: <b>PROJETO ARQUITETÔNICO</b> Planta de Mobiliários	Área Total: 6.737,20m <sup>2</sup>	Prancha: <b>06/08</b>
Escala: 1/150	Contratante: Município de Viadutos		Responsável Técnico: Eng. & Urb. Márcio Antonio Kowalski CAU: A270499/5