



## **CAPEAMENTO ASFÁLTICO**


**– PRANCHAS DO PROJETO –**

CLIENTE: PREFEITURA MUNICIPAL DE VIADUTOS - RS (CNPJ: 87.603.352/0001-09)

LOCAL: RUA RIO GRANDE

VIADUTOS - RS

JULHO/2023

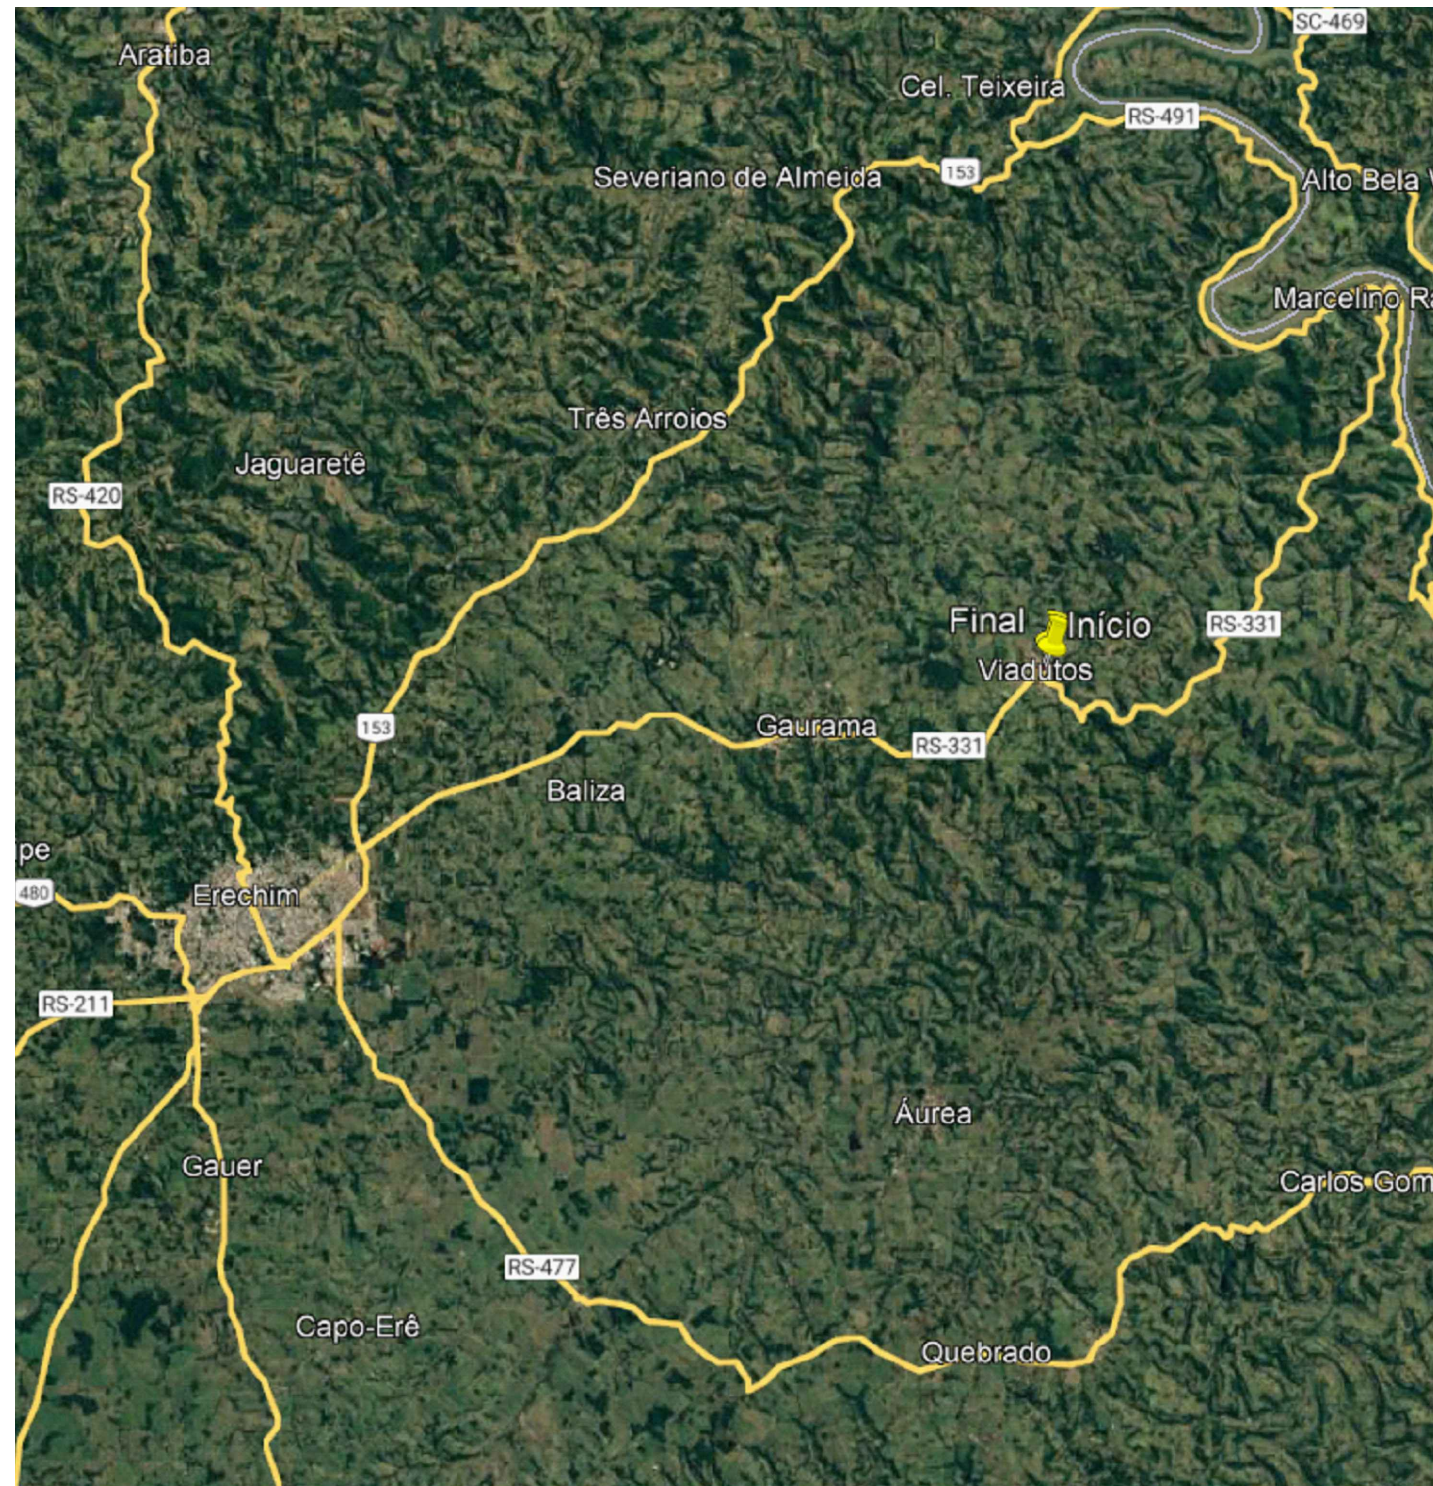


**COORDENADAS**

**INÍCIO**  
 Latitude: 27°34'13.96"S  
 Longitude: 52°1'4.14"O

**FIM**  
 Latitude: 27°34'9.40"S  
 Longitude: 52°1'6.34"O

**L.C.A.D.**  
 SERVIÇOS DE ENGENHARIA  
 Av. Borges de Medeiros, 615 - Sala 104  
 Getúlio Vargas - RS - CEP 99900-000  
 Fone: 54-3341 3753

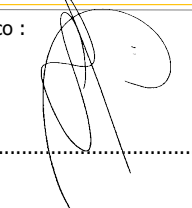Resp. Técnico : 



Cliente: .....

Projeto : Lauson Serafini	Data : JULHO/2023	Resp. Técnico : Eng. Civil Lauson Serafini CREA/RS 123168-D
Desenho: Adriano/Luiz	Escala : S/E	Cliente: Prefeitura Municipal de Viadutos - RS CNPJ: 87.613.352/0001-09
Aprovação: Lauson Serafini	Revisão : 00	Obra/Serviço : Capeamento Asfáltico
	Prancha : ÚNICA	Local : Rua Rio Grande
		Conteúdo: Situação - Localização




**LEGENDA**

- · — EIXO PROJETADO
- ESTACAS
- LINHA DE MEIO FIO (EXISTENTE)
- ALINHAMENTO DE LOTES (EXISTENTE)
- CANTEIROS (EXISTENTES)
- CURVA DE NÍVEIS (MESTRE)
- CURVA DE NÍVEIS (INTERMEDIÁRIA)

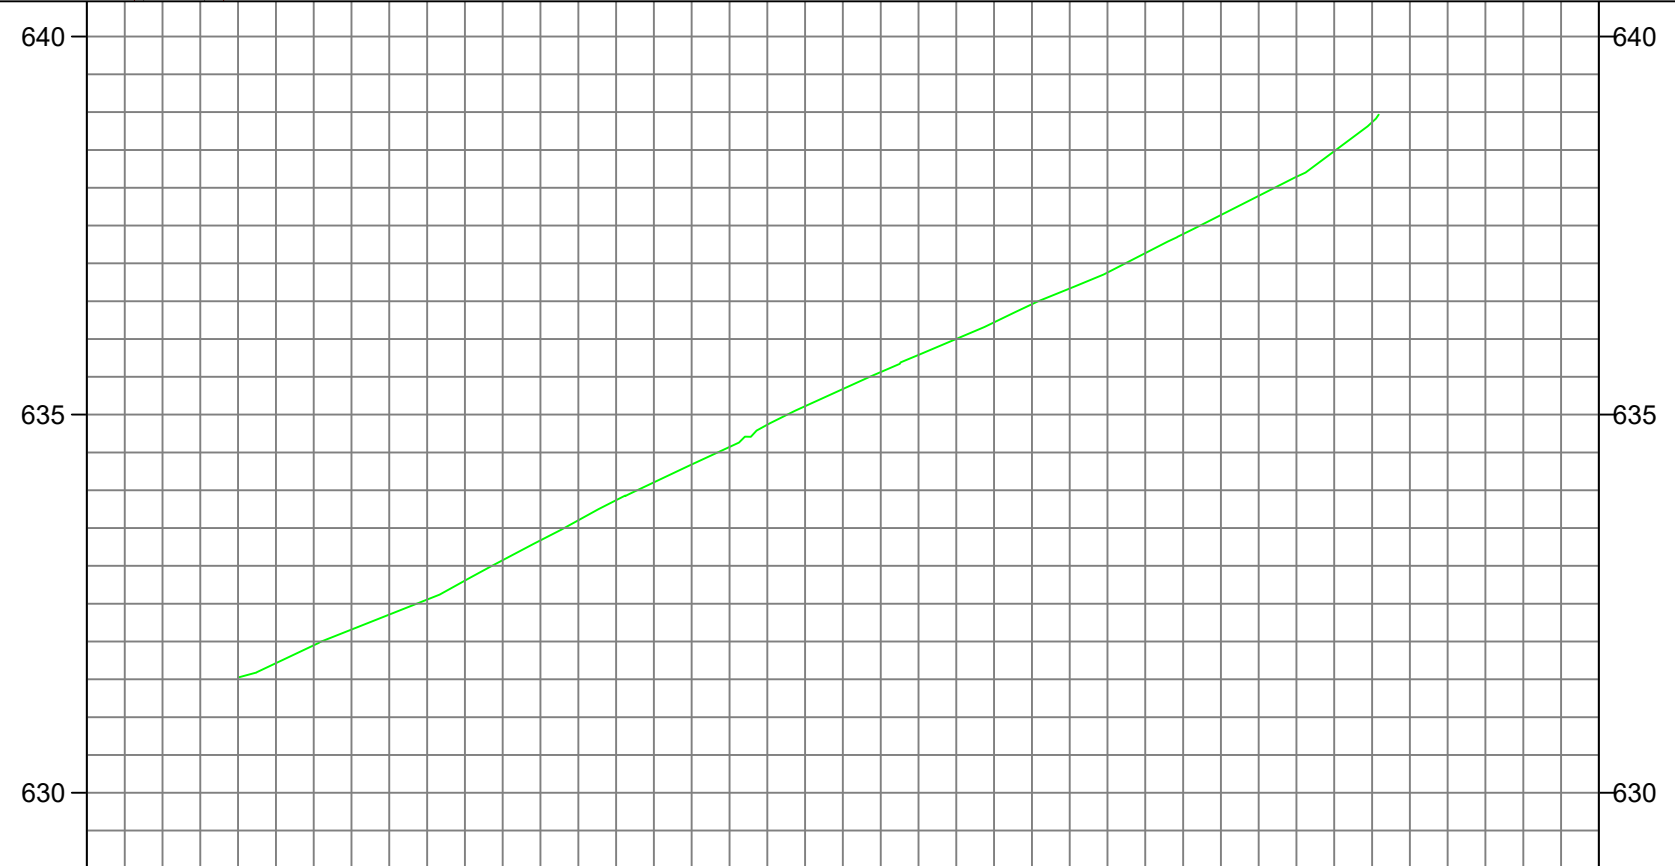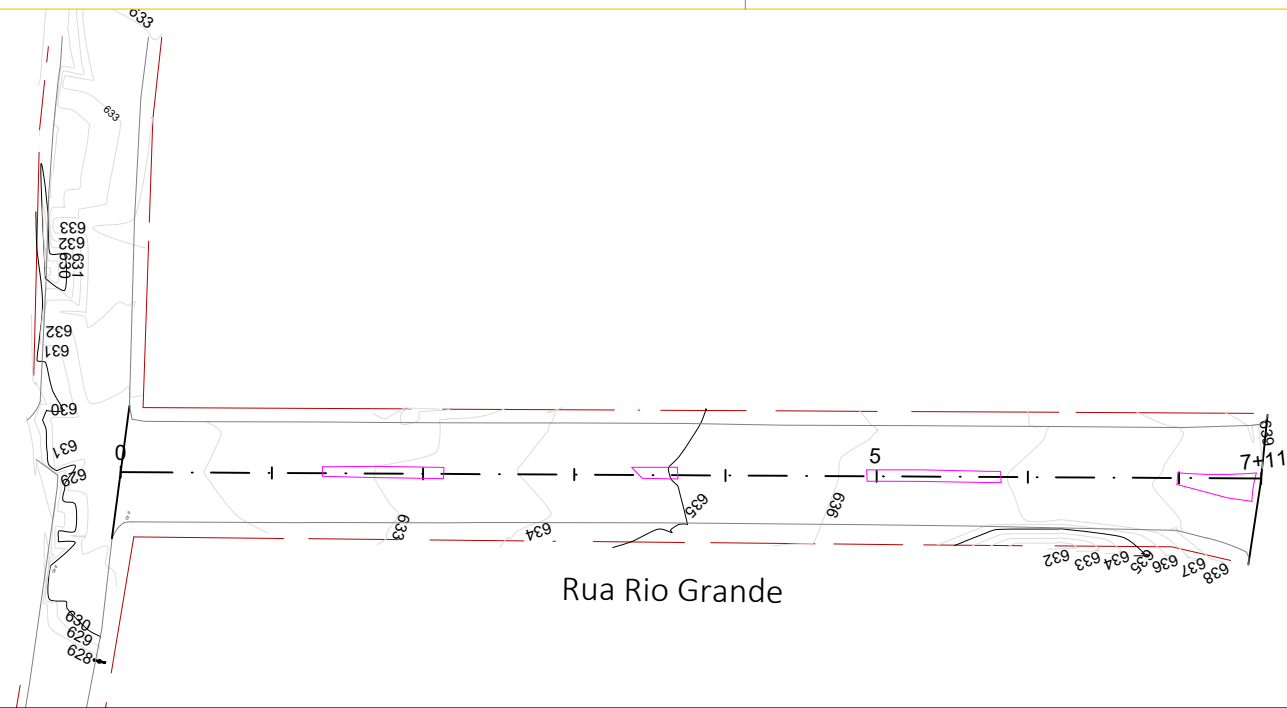

COTAS TERRENO/PROJETO	631,52 631,524	632,36 632,356	633,34 633,337	634,34 634,341	635,34 635,338	636,22 636,221	637,13 637,135	638,14 638,144		
ESTAQUEAMENTO	0	1	2	3	4	5	6	7	8	9


**L.CAD**  
SERVIÇOS DE ENGENHARIA  
Av. Borges de Medeiros, 615 - Sala 104  
Getúlio Vargas - RS - CEP 99900-000  
Fone: 54-3341 3753

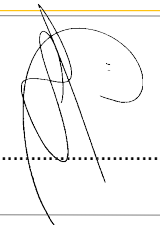Resp. Técnico : 



Cliente: .....

Projeto : Lauson Serafini	Data : JULHO/2023	Resp. Técnico : Eng. Civil Lauson Serafini CREA/RS 123168-D
Desenho: Adriano/Luiz	Escala : 1:1000	Cliente: Prefeitura Municipal de Viadutos - RS CNPJ: 87.613.352/0001-09
Aprovação: Lauson Serafini	Revisão : 00	Obra/Serviço : Capeamento Asfáltico
	Prancha : Geo-01	Local : Rua Rio Grande
		Conteúdo: Projeto Geométrico

## SEÇÃO TIPO CORTE-AA

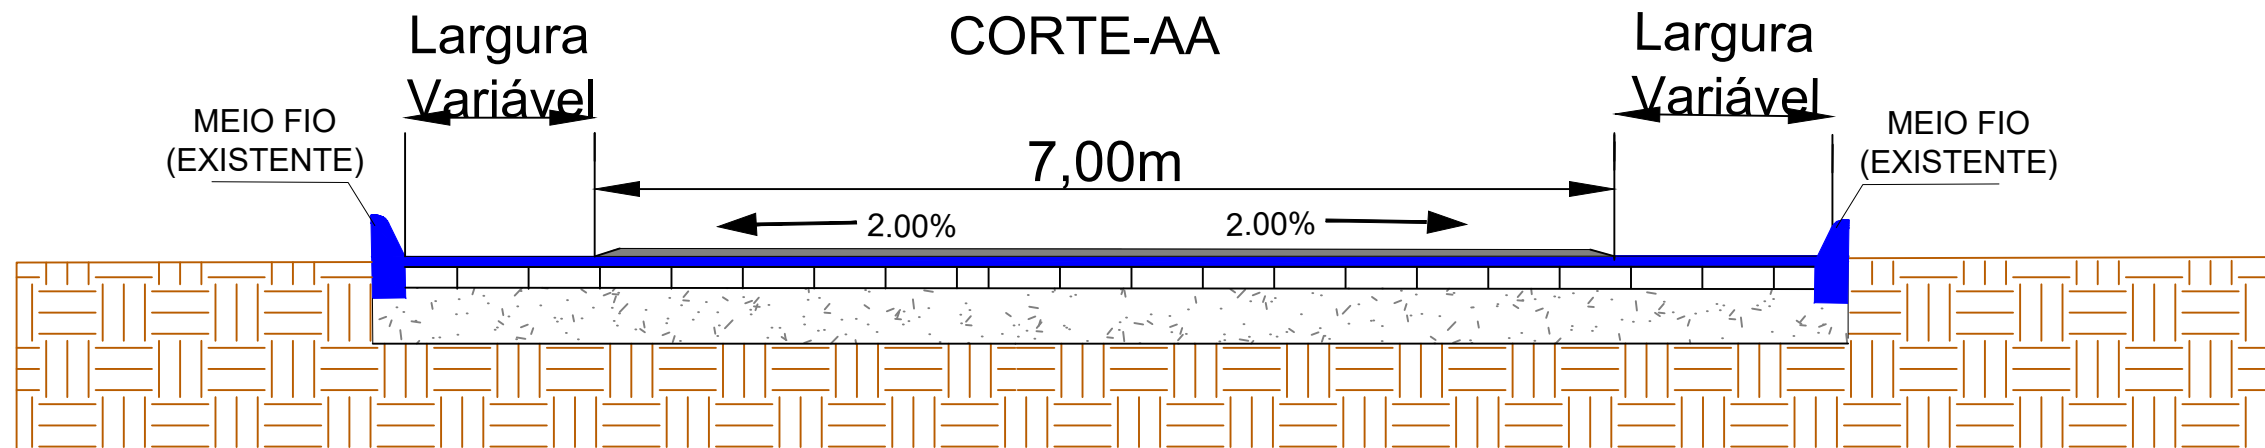

- Capa C.B.U.Q e=0,03m
- Reperfilagem C.B.U.Q e=0,04m
- Calçamento Existente
- Estrutura Existente

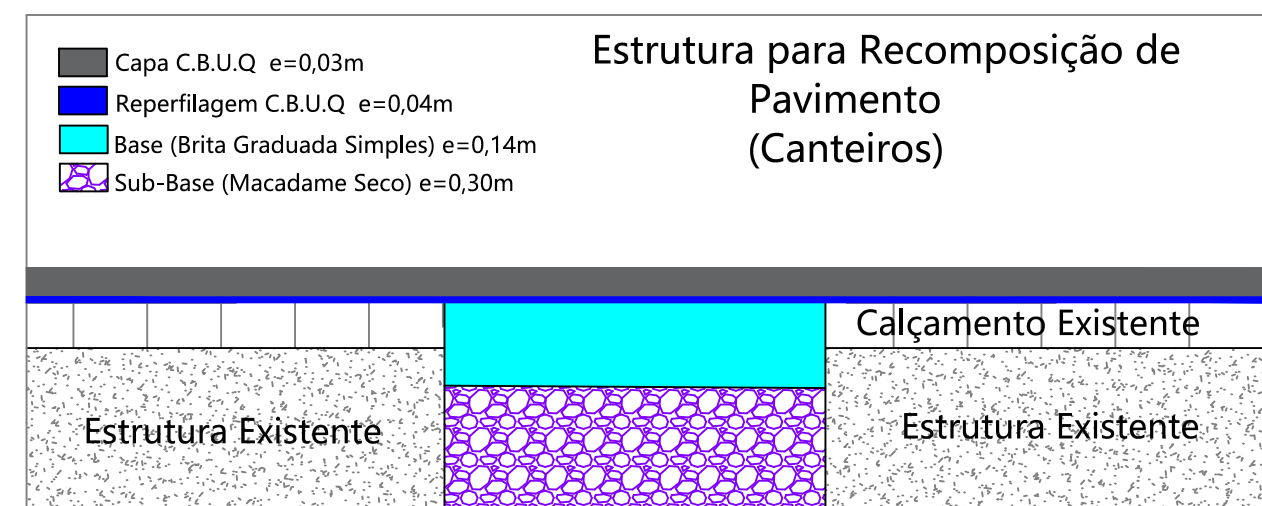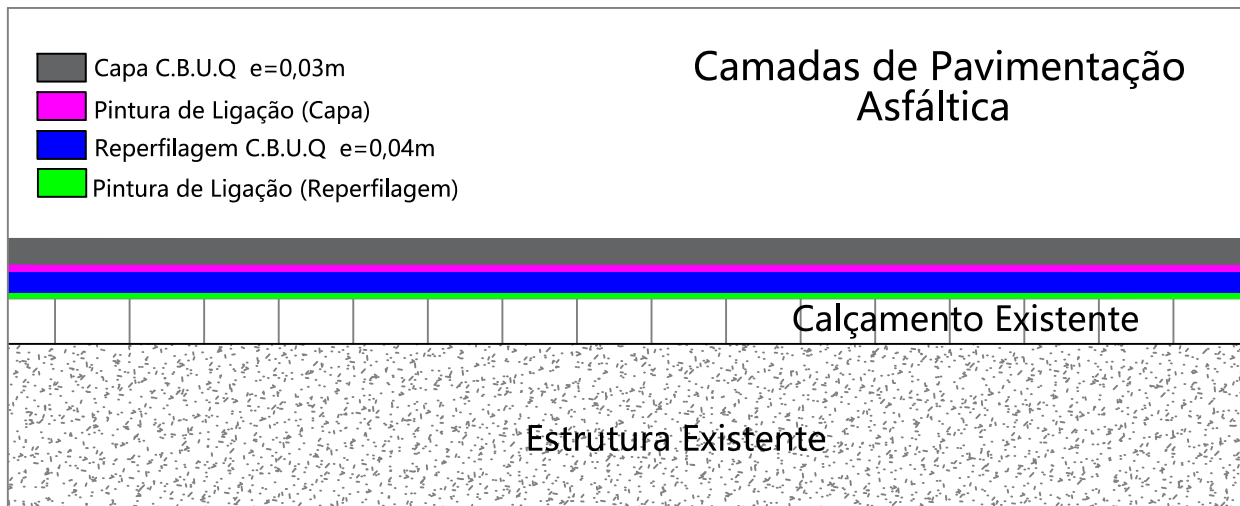

**L.C.A.D.**  
SERVIÇOS DE ENGENHARIA  
Av. Borges de Medeiros, 615 - Sala 104  
Getúlio Vargas - RS - CEP 99900-000  
Fone: 54-3341 3753


Resp. Técnico :

Cliente: .....

Projeto : Lauson Serafini	Data : JULHO/2023	Resp. Técnico : Eng. Civil Lauson Serafini      CREA/RS 123168-D
Desenho: Adriano/Luiz	Escala : S/E	Cliente: Prefeitura Municipal de Viadutos - RS      CNPJ: 87.613.352/0001-09
Aprovação: Lauson Serafini	Revisão : 00	Obra/Serviço : Capeamento Asfáltico
	Prancha : única	Local : Rua Rio Grande
		Conteúdo: Seção Tipo

LEGENDA

- CAPA DE C.B.U.Q. (PROJETADO)
- REPERFILAGEM (PROJETADO)
- ESTACAS
- CAIAÇÃO DO MEIO FIO (EXISTENTE)
- ALINHAMENTO DE LOTES (EXISTENTE)
- LINHA DE MEIO FIO (EXISTENTE)

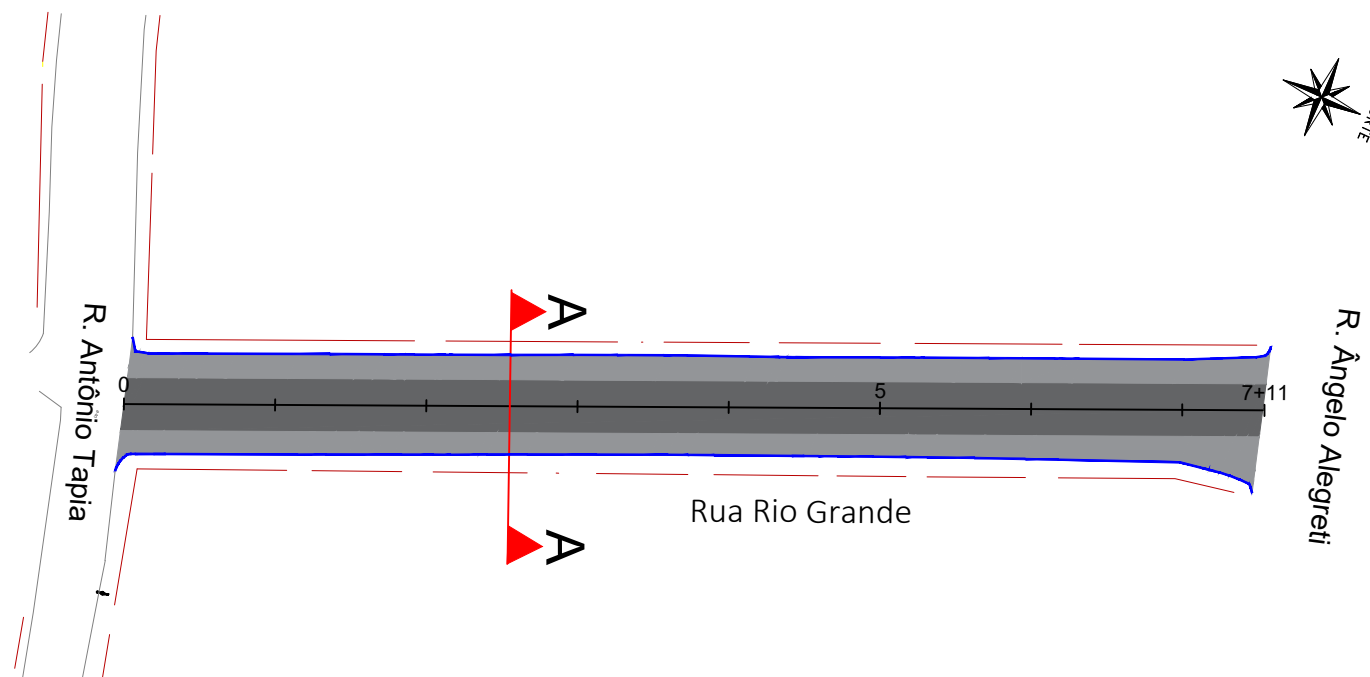


Quantitativo de Pavimento		
	m <sup>2</sup>	m <sup>3</sup>
Pintura de Ligação p/capa de Reperfilagem	2.016,25	-
Reperfilagem e=0,04m	2.016,25	80,65
Pintura de Ligação p/capa de (c.b.u.q.)	1.054,43	
Capa de (c.b.u.q)	1.054,43	31,63

QUANTITATIVO DE PAVIMENTAÇÃO - ÁREAS DE REMOÇÃO (CANTEIROS)		
	m <sup>2</sup>	m <sup>3</sup>
Base (Brita Graduada Simples) e=0,14m	84,07	11,76
Sub-Base (Macadame Seco) e=0,30m	84,07	25,22
Imprimação	84,07	-
Regularização do Subleito	84,07	-

Caiação do Meio Fio	305,04
---------------------	--------



Remoção	
Canteiros	84,07 m <sup>2</sup>

**L.CAD**  
SERVIÇOS DE ENGENHARIA  
Av. Borges de Medeiros, 615 - Sala 104  
Getúlio Vargas - RS - CEP 99900-000  
Fone: 54-3341 3753

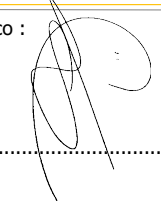Resp. Técnico : 


Cliente: .....

Projeto : Lauson Serafini	Data : JULHO/2023	Resp. Técnico : Eng. Civil Lauson Serafini CREA/RS 123168-D
Desenho: Adriano/Luiz	Escala : 1:1000	Cliente: Prefeitura Municipal de Viadutos - RS CNPJ: 87.613.352/0001-09
Aprovação: Lauson Serafini	Revisão : 00	Obra/Serviço : Capeamento Asfáltico
	Prancha : Pav-01	Local : Rua Rio Grande
		Conteúdo: Projeto de Pavimentação

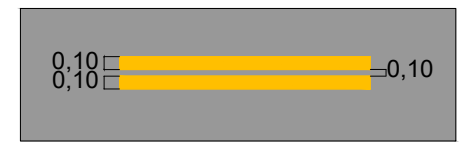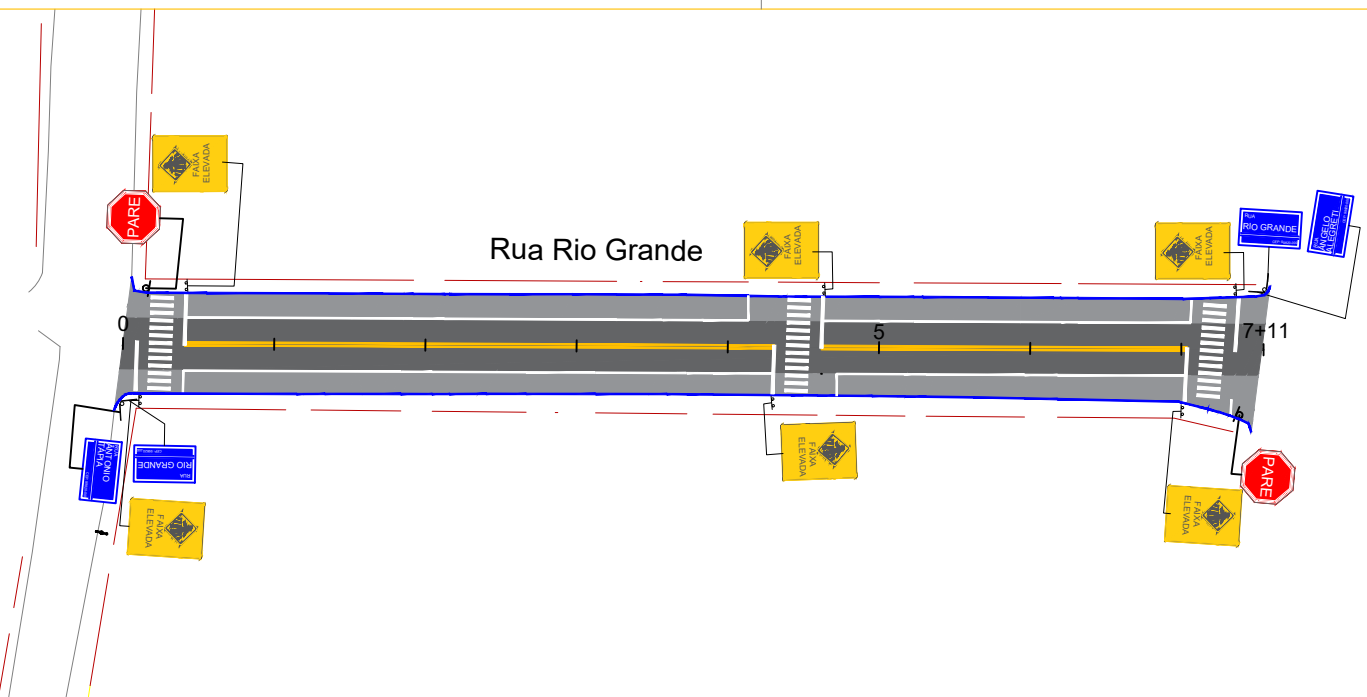


DETALHE DA PINTURA CONTÍNUA DO EIXO DA PISTA (LFO-3)

**Linha de bordo (LBO)**

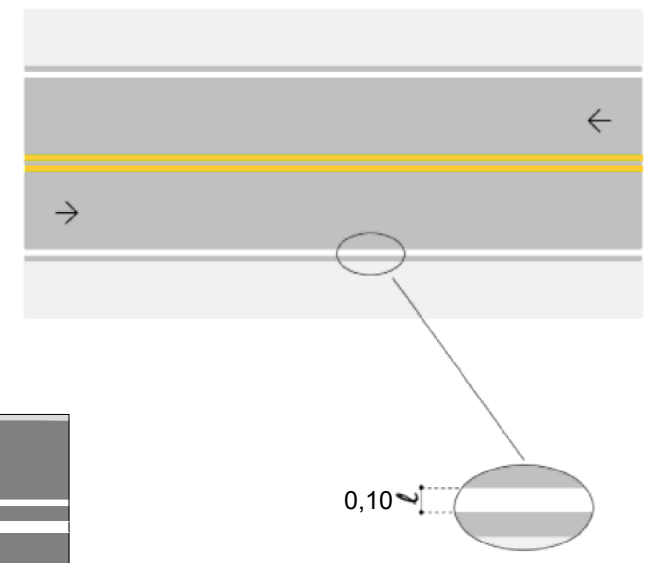

**FAIXA DE SEGURANÇA ELEVADA**  
Detalhe

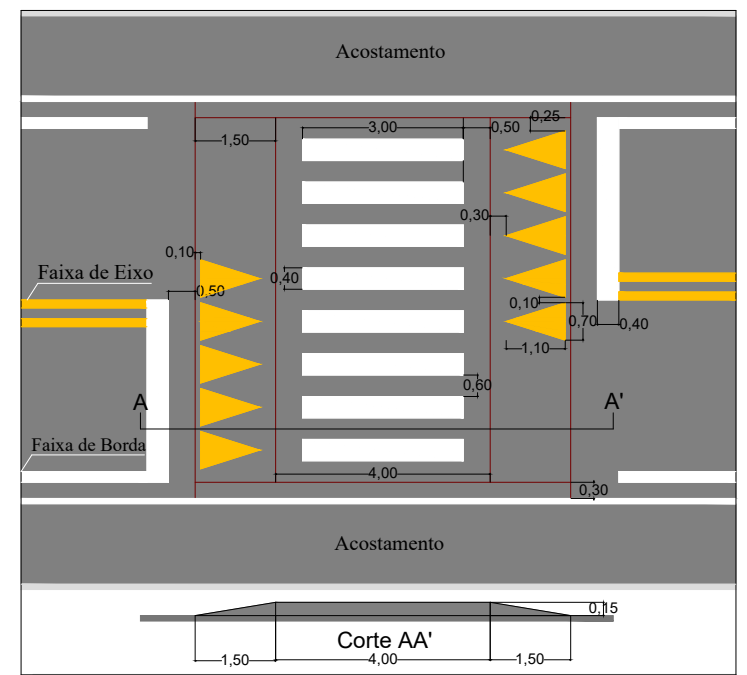

SINAL	DIMENSÃO	NOME	QUANTIDADE	SUPORTE
	0,50X0,75m	Faixa Elevada de Pedestres	06	06
	L=0,25m	Parada Obrigatória	02	02
	Identificação de rua. Dimensão 25x40 CM. Atentar para a nomenclatura correta de cada rua		04	02

Sinalização Horizontal		
	m	m <sup>2</sup>
Faixa de Eixo Cor Amarela e=10cm	252,92	25,29
Faixa de Bordo e=10cm	247,31	24,73
Faixas Especiais	-	63,31

**L.C.A.D.**  
SERVIÇOS DE ENGENHARIA  
Av. Borges de Medeiros, 615 - Sala 104  
Getúlio Vargas - RS - CEP 99900-000  
Fone: 54-3341 3753


Resp. Técnico :

Cliente: .....


Projeto : Lauson Serafini  
Data : JULHO/2023  
Desenho : Adriano/Luiz  
Escala : 1:1000  
Aprovação : Lauson Serafini  
Revisão : 00  
Prancha : Sin-01

Resp. Técnico : Eng. Civil Lauson Serafini CREA/RS 123168-D  
Cliente: Prefeitura Municipal de Viadutos - RS CNPJ: 87.613.352/0001-09  
Obra/Serviço : Capeamento Asfáltico  
Local : Rua Rio Grande  
Conteúdo: Projeto de Sinalização


PLACA DE REGULAMENTAÇÃO  
(CÓDIGO R-1)

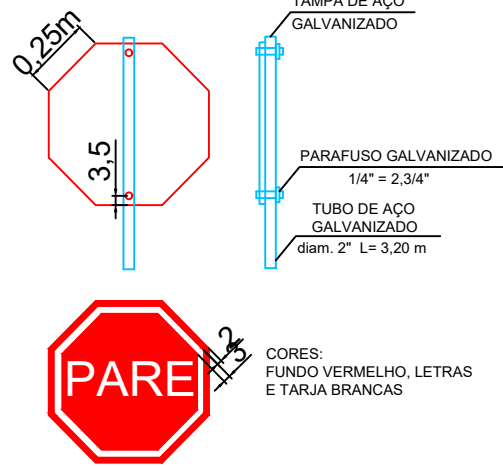







PLACA DE REGULAMENTAÇÃO  
(CÓDIGO R-2)

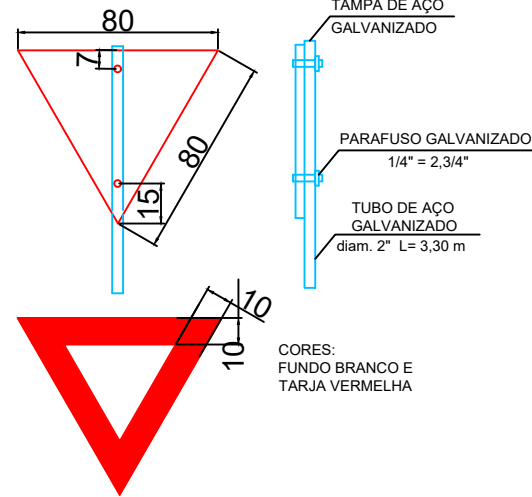

PLACA DE REGULAMENTAÇÃO  
(CÓDIGOS R-3A R-31)

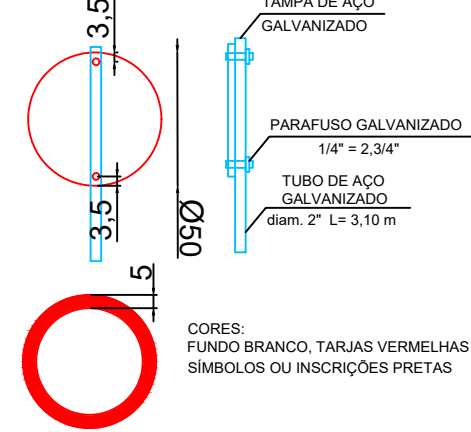

PLACA DE ADVERTÊNCIA  
(CÓDIGOS A-1 A-44)

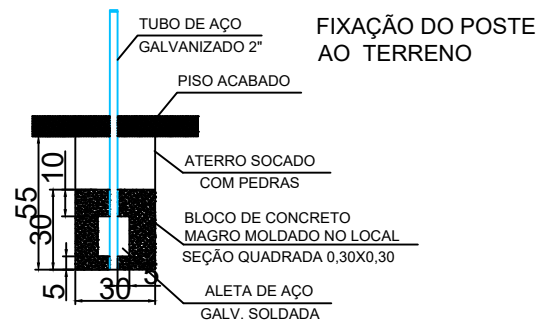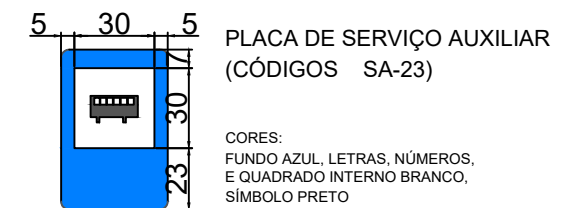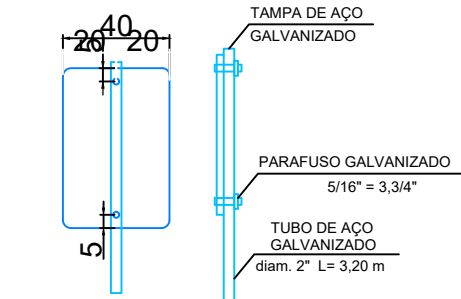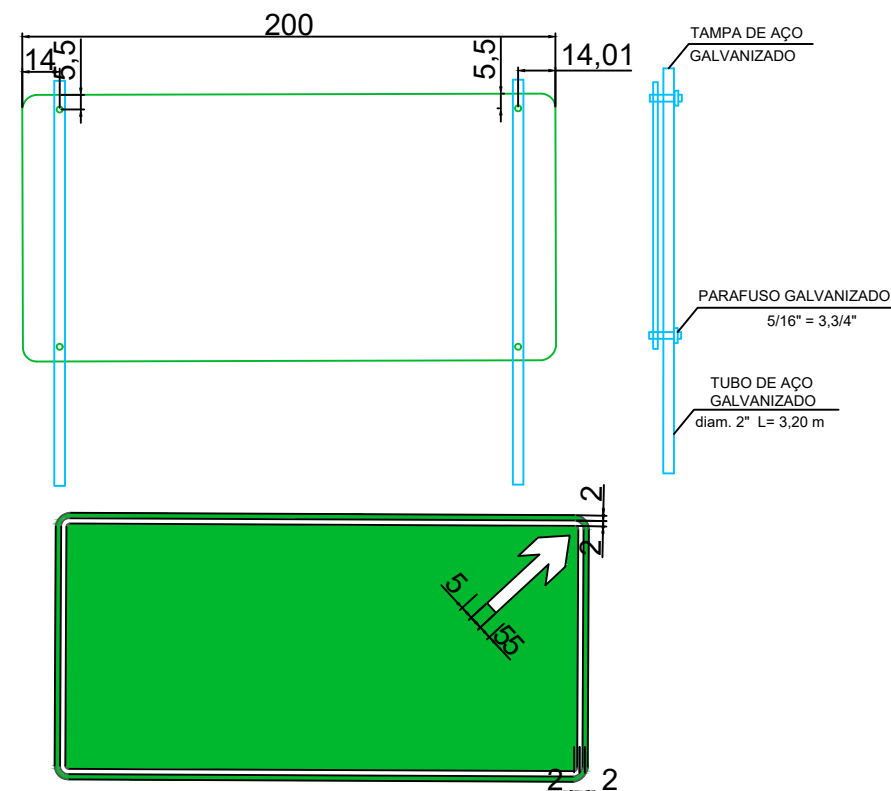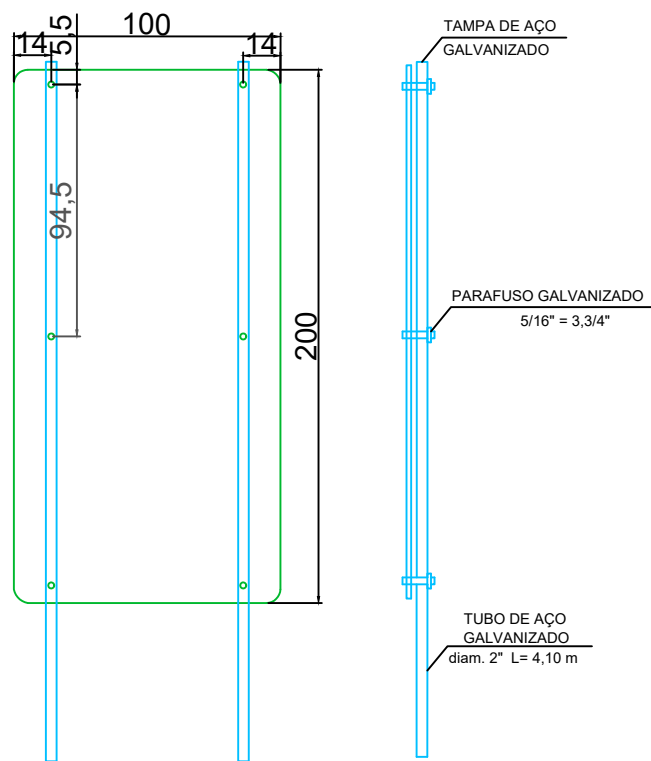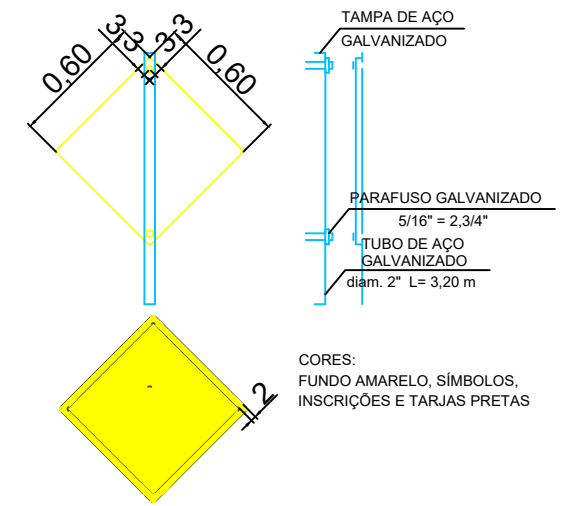

FUNDO VERDE, LETRAS, SETAS E TARJAS BRANCAS

PLACA DE INDICAÇÃO (CÓDIGO 1-A)


CORES: FUNDO VERDE, SÍMBOLOS, INSCRIÇÕES, TARJA BRANCA

PLACA DE INDICAÇÃO (CÓDIGO 1-B)

CORES: FUNDO VERDE, INSCRIÇÕES E TARJA BRANCAS, LOGOTIPO, SÍMBOLOS DE REGULAMENTAÇÃO E ADVERTÊNCIA NAS CORES RESPECTIVAS

PLACA DE EDUCAÇÃO (CÓDIGO E)

CORES: FUNDO BRANCO, INSCRIÇÕES E TARJA PRETA

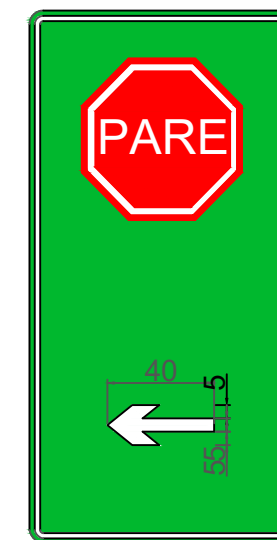

**L.CAD**  
SERVIÇOS DE ENGENHARIA  
Av. Borges de Medeiros, 615 - Sala 104  
Getúlio Vargas - RS - CEP 99900-000  
Fone: 54-3341 3753

Resp. Técnico :

Cliente: .....

Projeto : Lauson Serafini	Data : JULHO/2023	Resp. Técnico : Eng. Civil Lauson Serafini CREA/RS 123168-D
Desenho: Adriano/Luiz	Escala : S/E	Cliente: Prefeitura Municipal de Viadutos - RS CNPJ: 87.613.352/0001-09
Aprovação: Lauson Serafini	Revisão : 00 Prancha : Sin-02	Obra/Serviço : Capeamento Asfáltico
		Local : Rua Rio Grande
		Conteúdo: Projeto de Sinalização

