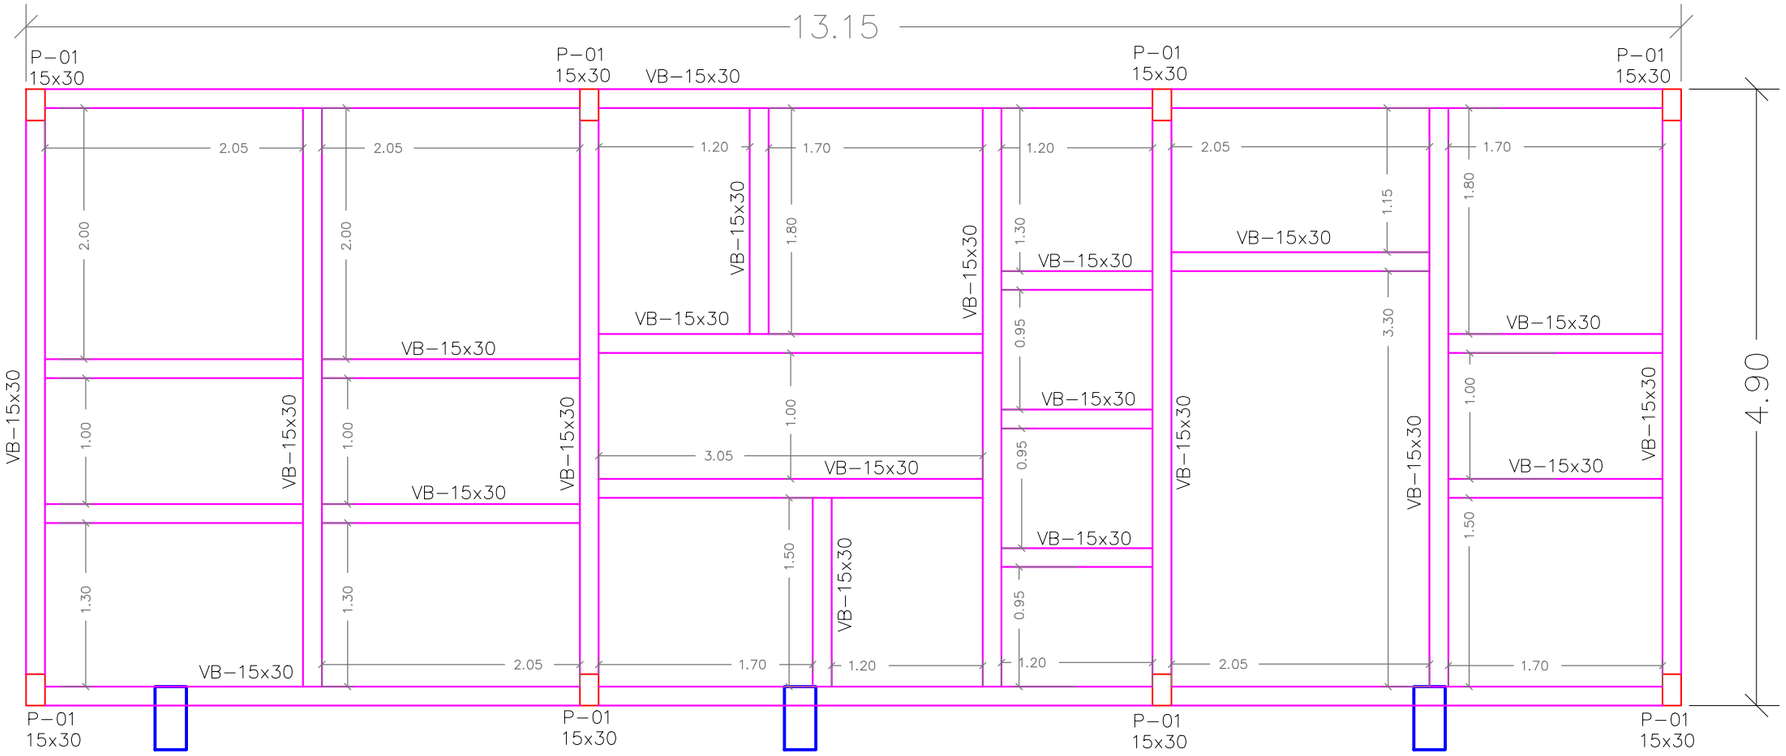

FUNDAÇÕES – VESTIÁRIOS E SANITÁRIOS

ÁREA=64,44m²

PREFEITURA MUNICIPAL DE VIADUTOS

QUADRA DE ESPORTES COBERTA - 2ª ETAPA

VESTIÁRIOS E SANITÁRIOS

FUNDAÇÕES - BALDRAME

LOCAL. :LINHA LAMBARI

PREFEITURA MUNICIPAL DE VIADUTOS -PREFEITO CLAITON DOS SANTOS BRUM

PRANCHA 05

DATA MAR/2017

RESPONSÁVEL TÉCNICO :
ENGº. CIVIL CRISTIANO ZORDAN CHIOCHETTA - CREA 120006

ÁREA 64,44m²