


# DETALHES:

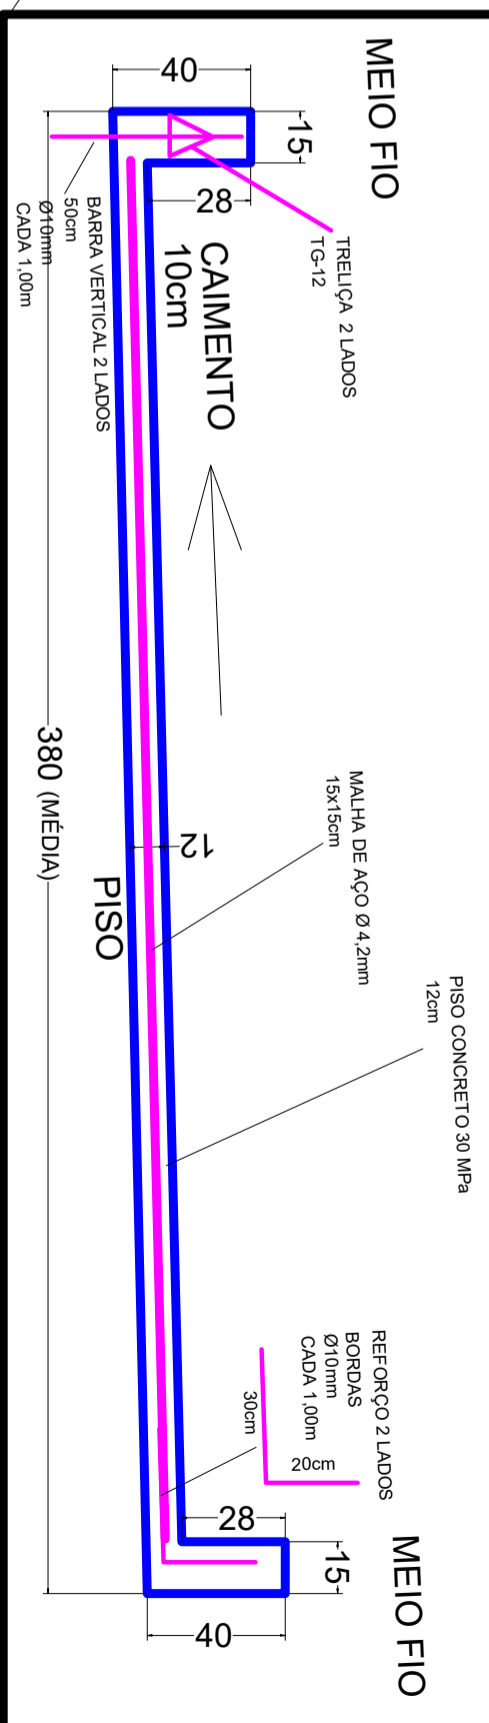

PARTE RUA CRISPIN  
BEVILAQUA  
(BICO DA FOICE)

250m - MEIO FIO  
478m<sup>2</sup> - PAV. CONCRETO ARMADO  
LARGURA MÉDIA=3,80m

Engº Civil Cristiano Zordan Chiochetta  
CREA-RS 120.006